


PIANTA PIANO TERRA    SCALA 1:100




PIANTA PIANO TERRA    SCALA 1:200




PIANTA PIANO PRIMO    SCALA 1:200

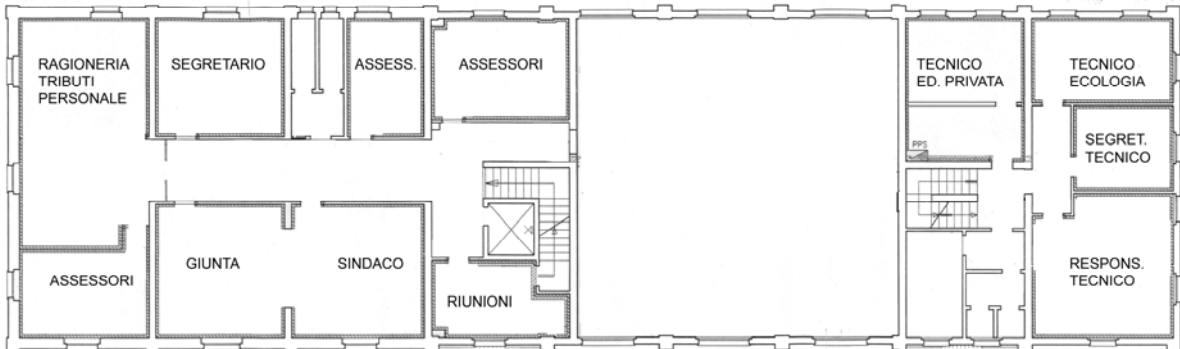

PIANTA PIANO PRIMO    SCALA 1:100

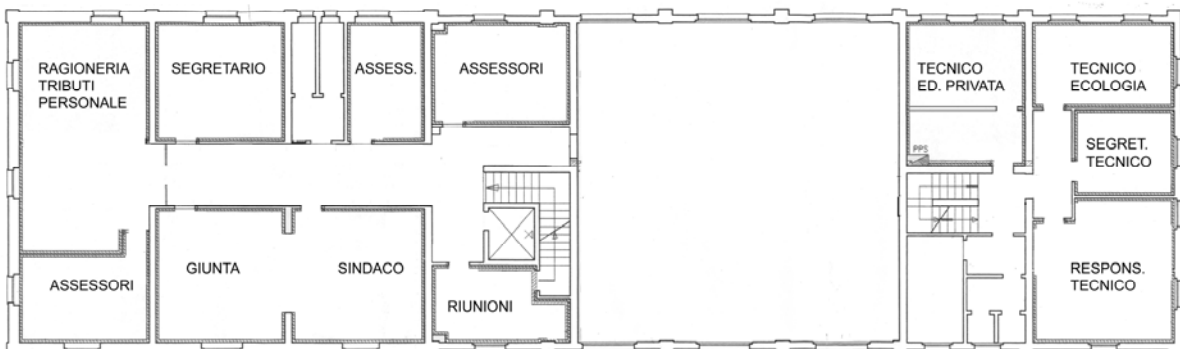

PIANTA SOTTOTETTO    SCALA 1:200

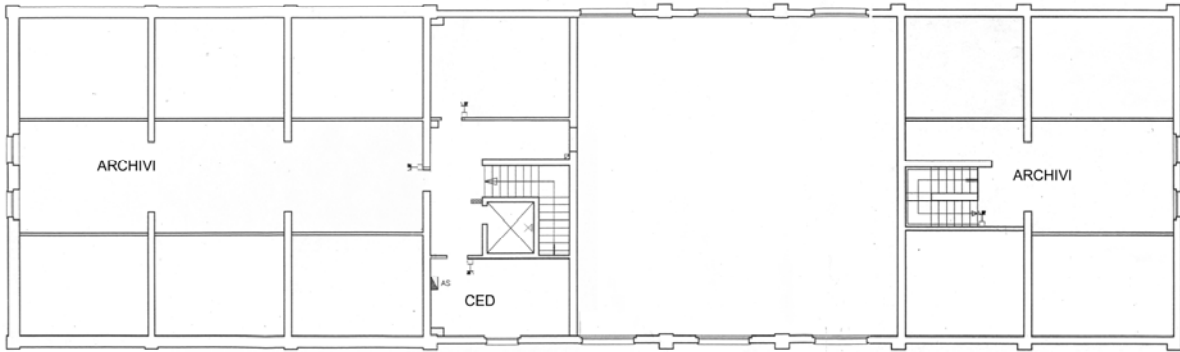

PIANTA SOTTOTETTO    SCALA 1:100

