



Camera di Commercio
Industria e Artigianato

Via Garibaldi 4 - Genova

Palazzo Tobia Pallavicino


Via Garibaldi 4 - Genova

Rilievo stato di fatto

Pianta piano 2° seminterrato

Tav. 1/14

Planimetria

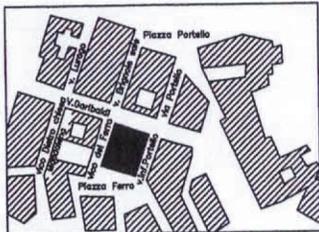

Data: Febbraio 2003

Scala: 1/100

Cod. Edificio: 100


Revisione

Data

Note

Piazza del FERRO

Vico del PORTELLO

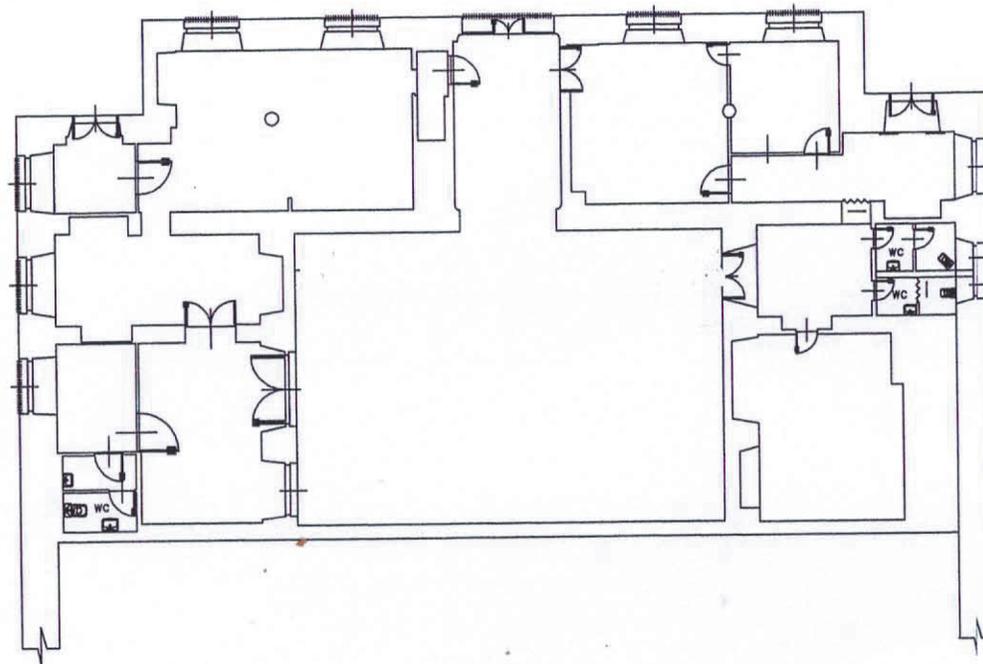

Vico del FERRO



Camera di Commercio
Industria e Artigianato


Via Garibaldi 4 - Genova

Rilievo stato di fatto

Pianta Piano Terreno

Tav. 3/14

Planimetria

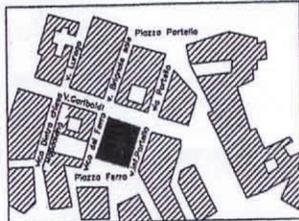

Data: Febbraio 2003

Scala: 1/100

Cod. Edificio: 100

Revisione

Data

Note

Vico del FERRO

Piazza del FERRO

v. Garibaldi

Vico del PORTELLO