


LAGEPLAN / PLANIMETRIA M / scala 1:5000

VARIANTE VAL DI RIGA
 SOLUZIONE 9 - BINARIO UNICO
 INNESTO CENTRALE FRA BINARIO DISPARI E PARI
 Vmax 100/105/120

LEGENDA
 — ESISTENTE
 — COSTRUZIONI

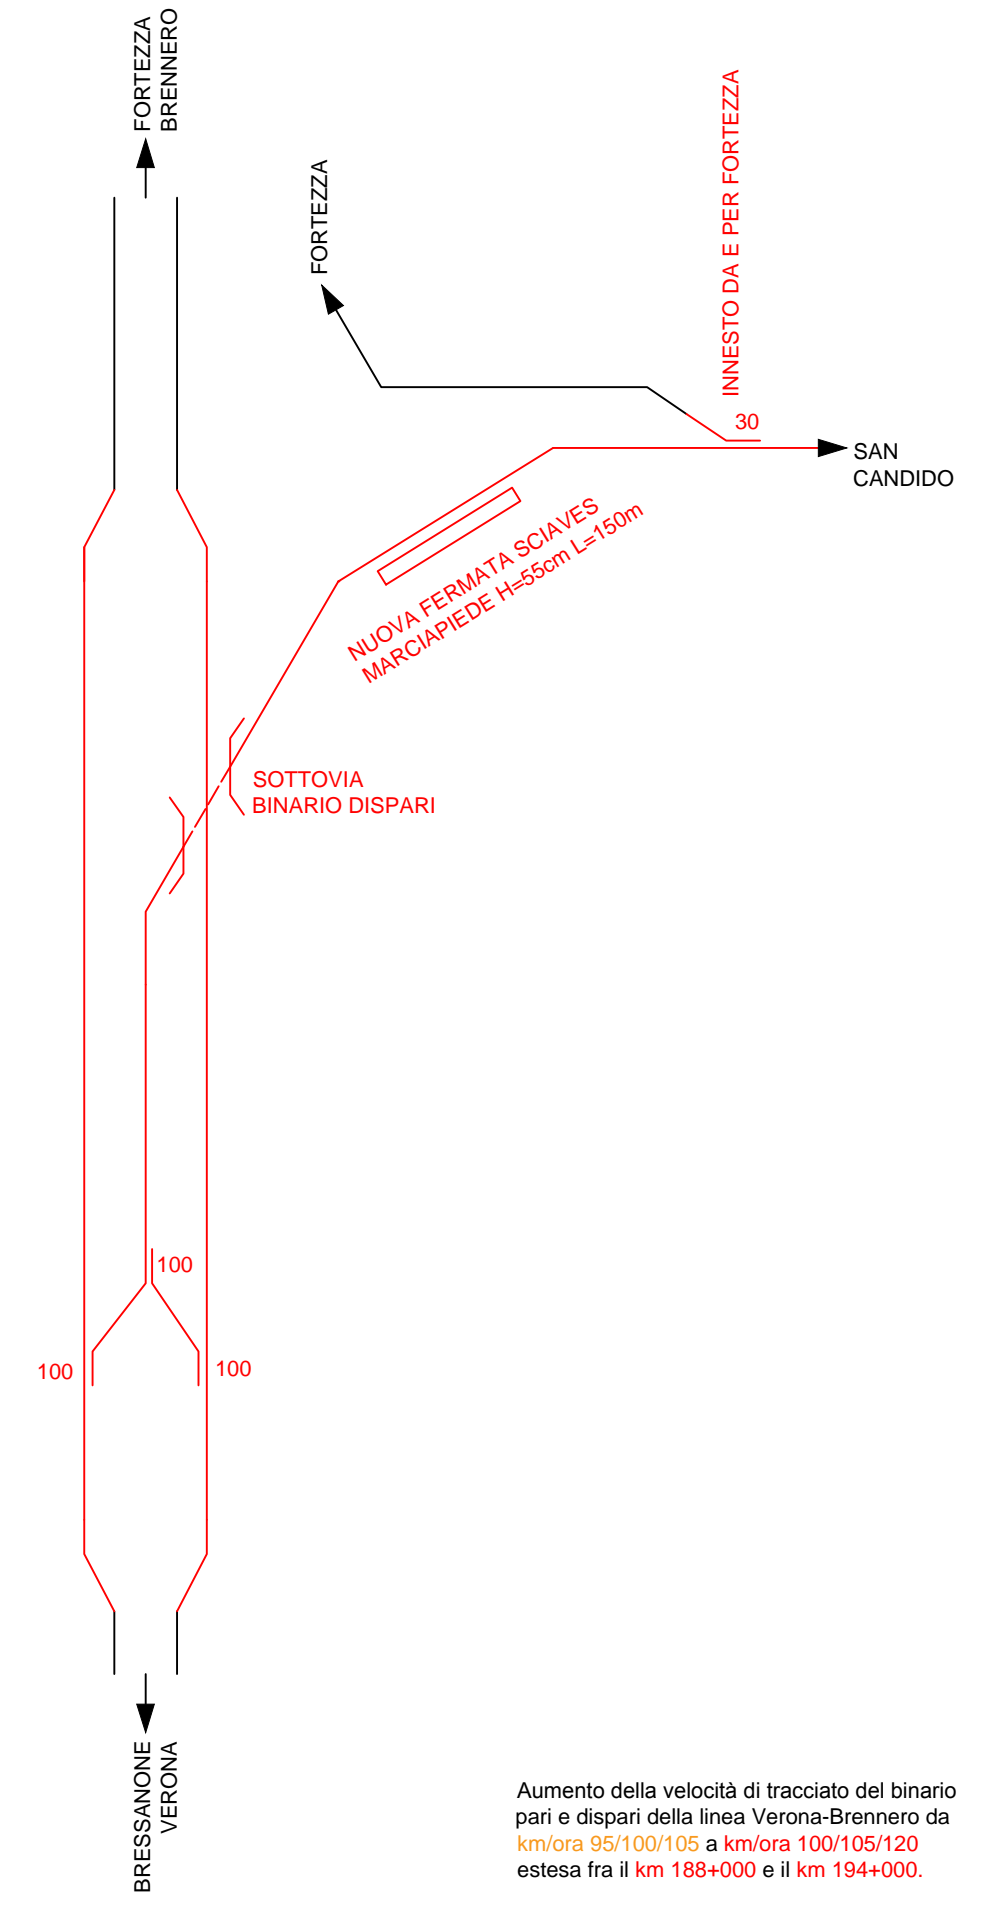

Aumento della velocità di tracciato del binario pari e dispari della linea Verona-Brennero da km/ora 95/100/105 a km/ora 100/105/120 estesa fra il km 188+000 e il km 194+000.

