


PIANTA



SEZIONE A - A

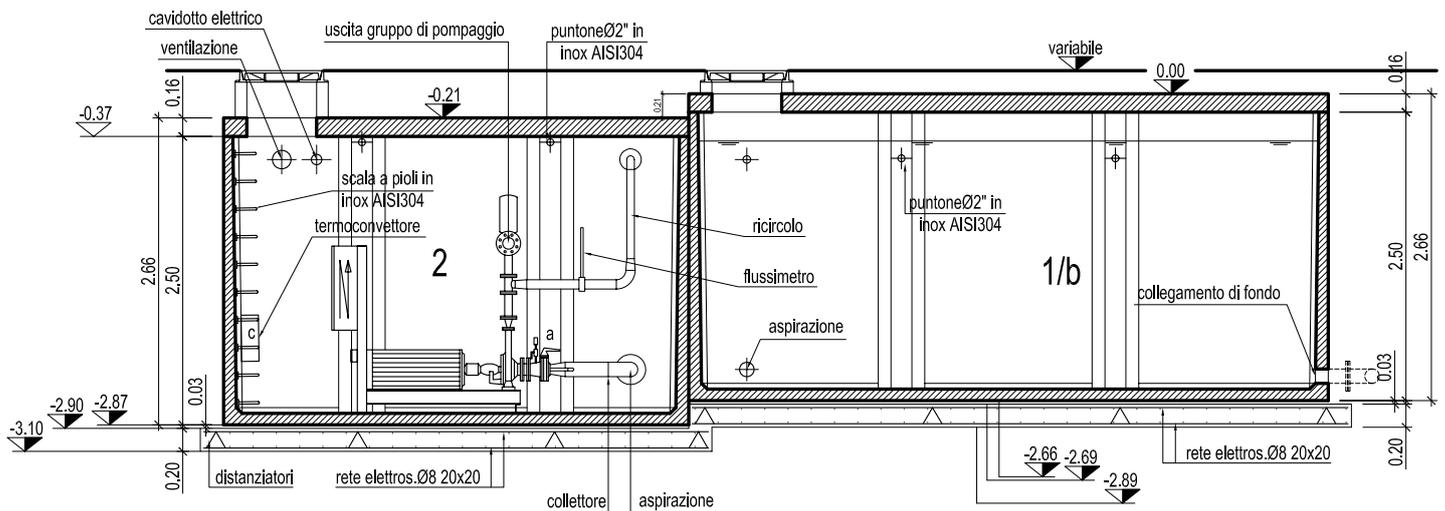

S.p.A.

Progettazione e costruzione impianti di trattamento acque reflue

Via Molino Vecchio, 9 - Gatteo (FC) Tel. 0541/818060 - fax 818542

PROPRIETA' RISERVATA: questo disegno non potrà essere riprodotto o reso noto a terzi o ditte concorrenti senza la nostra autorizzazione.

La GAZEBO S.p.A. si riserva in caso di trasgressione di agire a termini di legge.

Oggetto: IMPIANTO ANTINCENDIO - 2C-14 / LT-12

vasche monoblocco prefabbricate in C.A.V.

1 - SERBATOIO - dim. est. cm 250x550xh250 + 16 cop.

2 - LOCALE TECNICO - dim. est. cm 250x400xh250 + 16 cop.  
copertura carrabile

# IMPIANTI PRESSURIZZAZIONE ANTINCENDIO

monoblocco prefabbricati in C.A.V.

## SCHEDA 1 RISERVA IDRICA

TIPO	DIMENSIONI ESTERNE				
	Codice	Capacità geometrica mc.	Larghezza cm.	Lunghezza cm.	Altezza cm.
C-11		17,00	250	325	260/270
C-12		21,00	250	400	260/270
C-13		24,00	250	450	260/270
C-14		29,00	250	550	260/270
C-15		35,00	250	650	260/270
C-16		40,00	250	750	260/270
C-17		50,00	250	950	260/270
2C-13		48,00	250x2	450	260/270
2C-14		58,00	250x2	550	260/270
2C-15		70,00	250x2	650	260/270
2C-16		80,00	250x2	750	260/270
2C-17		100,00	250x2	950	260/270
3C-13		72,00	250x3	450	260/270
3C-14		87,00	250x3	550	260/270
3C-15		105,00	250x3	650	260/270
3C-16		120,00	250x3	750	260/270
3C-17		150,00	250x3	950	260/270
4C-13		96,00	250x4	450	260/270
4C-14		116,00	250x4	550	260/270
4C-15		140,00	250x4	650	260/270
4C-16		160,00	250x4	750	260/270
4C-17		200,00	250x4	950	260/270
5C-14		145,00	250x5	550	260/270
5C-15		175,00	250x5	650	260/270
5C-16		200,00	250x5	750	260/270
5C-17		250,00	250x5	950	260/270

PER CAPACITÀ SUPERIORI RIVOLGERSI ALL'UFFICIO COMMERCIALE

## SCHEDA 2 LOCALE TECNICO

TIPO	DIMENSIONI ESTERNE			
	Codice	Larghezza cm.	Lunghezza cm.	Altezza cm.
LT-11		250	325	260/270
LT-12		250	400	260/270
LT-13		250	450	260/270
LT-14		250	550	260/270
LT-15		250	650	260/270
LT-16		250	750	260/270
LT-17		250	950	260/270

PER VOLUMETRIE SUPERIORI RIVOLGERSI ALL'UFFICIO COMMERCIALE

Le dimensioni sono indicative. Tutti i dati sopra riportati non sono vincolanti per la ditta costruttrice che si riserva di variarli qualora lo ritenga necessario.