

# IMPIANTI DI TRATTAMENTO ACQUE DI PRIMA PIOGGIA

monoblocco prefabbricati in C.A.V.

TIPO		DIMENSIONI ESTERNE IMPIANTO [decantazione+accumulo+rilancio] (A)					COPERTURA CARRABILE TRAFFICO LEGGERO carico 2 ql./mq. (B)		(A) + (B)	COPERTURA CARRABILE TRAFFICO PESANTE carico 70 ql./mq. (C)		(A) + (C)
Codice	Superficie impermeabile mq.	Largh. cm.	Lungh. cm.	Altezza cm.	Kw. install.	Peso ql.	Spess. cm.	Peso ql.	Peso ql.	Spess. cm.	Peso ql.	Peso ql.
PG-01	1.000	160	250	250	0,85	55	16	14	69	20	18	73
PG-02	1.500	200	250	250	0,85	63	16	19	82	20	22	85
PG-03	2.000	250	250	250	0,85	75	16	24	99	20	28	103
PG-04	3.000	250	325	250	0,85	94	16	31	125	20	38	132
PG-05	3.500	250	400	250	0,85	110	16	38	148	20	46	156
PG-06	4.000	250	450	250	0,85	121	16	43	164	20	52	173
PG-07	5.000	250	550	250	0,85	139	16	52	191	20	64	203
PG-08	6.000	250	650	250	0,85	155	16	62	217	20	76	231
PG-09	7.000	250	750	250	0,85	205	16	72	277	20	88	293
PG-10	8.000	250	450+450	250	0,85	232	16	86	318	20	104	336
PG-11	9.000	250	550+450	250	0,85	250	16	95	345	20	116	366
PG-11	9.000	250	950	250	0,85	260	16	92	352	20	114	374
PG-12	10.000	250	550+550	250	0,85	268	16	104	372	20	128	396
PG-13	11.000	250	650+550	250	0,85	284	16	114	398	20	140	424
PG-14	12.000	250	650+650	250	0,85	300	16	124	424	20	152	452
PG-15	13.000	250	750+650	250	0,85	350	16	134	484	20	164	514
PG-16	14.000	250	750+750	250	0,85	400	16	144	544	20	176	576
PG-17	15.000	250	550+550+550	250	0,85	397	16	156	553	20	192	589
PG-17	15.000	250	950+650	250	0,85	405	16	154	559	20	190	595
PG-18	16.000	250	650+550+550	250	0,85	413	16	166	579	20	204	617
PG-18	16.000	250	950+750	250	0,85	455	16	164	619	20	202	657
PG-19	17.000	250	650+650+550	250	0,85	429	16	176	605	20	216	645
PG-20	18.000	250	650+650+650	250	0,85	445	16	186	631	20	228	673
PG-20	18.000	250	950+950	250	0,85	510	16	184	694	20	228	738
PG-21	19.000	250	750+650+650	250	0,85	495	16	196	691	20	240	735
PG-22	20.000	250	750+750+650	250	0,85	545	16	206	751	20	252	797
PG-23	21.000	250	750+750+750	250	0,85	595	16	216	811	20	264	859

PER POTENZIALITÀ DI TRATTAMENTO SUPERIORI RIVOLGERSI ALL'UFFICIO COMMERCIALE

Le dimensioni sono indicative. Tutti i dati sopra riportati non sono vincolanti per la ditta costruttrice che si riserva di variarli qualora lo ritenga necessario.


# DISOLEATORI ACQUE DI PRIMA PIOGGIA

monoblocco prefabbricati in C.A.V.


TIPO		DISOLEATORE (A)				COPERTURA CARRABILE TRAFFICO LEGGERO carico 2 ql./mq. (B)		(A) + (B)	COPERTURA CARRABILE TRAFFICO PESANTE carico 70 ql./mq. (C)		(A) + (C)
Codice	Superficie impermeabile mq.	Largh. cm.	Lungh. cm.	Altezza cm.	Peso ql.	Spess. cm.	Peso ql.	Peso ql.	Spess. cm.	Peso ql.	Peso ql.
DP-01	1.000	100	160	250	33	16	6	39	20	8	41
DP-02	1.500	100	160	250	33	16	6	39	20	8	41
DP-03	2.000	100	160	250	33	16	6	39	20	8	41
DP-04	3.000	100	250	250	41	16	10	51	20	12	53
DP-05	3.500	100	250	250	41	16	10	51	20	12	53
DP-06	4.000	160	250	250	58	16	14	72	20	18	76
DP-07	5.000	160	250	250	58	16	14	72	20	18	76
DP-08	6.000	160	250	250	58	16	14	72	20	18	76
DP-09	7.000	160	250	250	58	16	14	72	20	18	76
DP-10	8.000	200	250	250	67	16	19	86	20	22	89
DP-11	9.000	200	250	250	67	16	19	86	20	22	89
DP-12	10.000	200	250	250	67	16	19	86	20	22	89
DP-13	11.000	200	250	250	67	16	19	86	20	22	89
DP-14	12.000	250	250	250	76	16	24	100	20	28	104
DP-15	13.000	250	250	250	76	16	24	100	20	28	104
DP-16	14.000	250	250	250	76	16	24	100	20	28	104
DP-17	15.000	250	250	250	76	16	24	100	20	28	104
DP-18	16.000	250	250	250	76	16	24	100	20	28	104
DP-19	17.000	250	250	250	76	16	24	100	20	28	104
DP-20	18.000	250	250	250	76	16	24	100	20	28	104
DP-21	19.000	250	325	250	95	16	31	126	20	38	133
DP-22	20.000	250	325	250	95	16	31	126	20	38	133
DP-23	21.000	250	325	250	95	16	31	126	20	38	133

PER POTENZIALITÀ DI TRATTAMENTO SUPERIORI RIVOLGERSI ALL'UFFICIO COMMERCIALE


Le dimensioni sono indicative. Tutti i dati sopra riportati non sono vincolanti per la ditta costruttrice che si riserva di variarli qualora lo ritenga necessario.

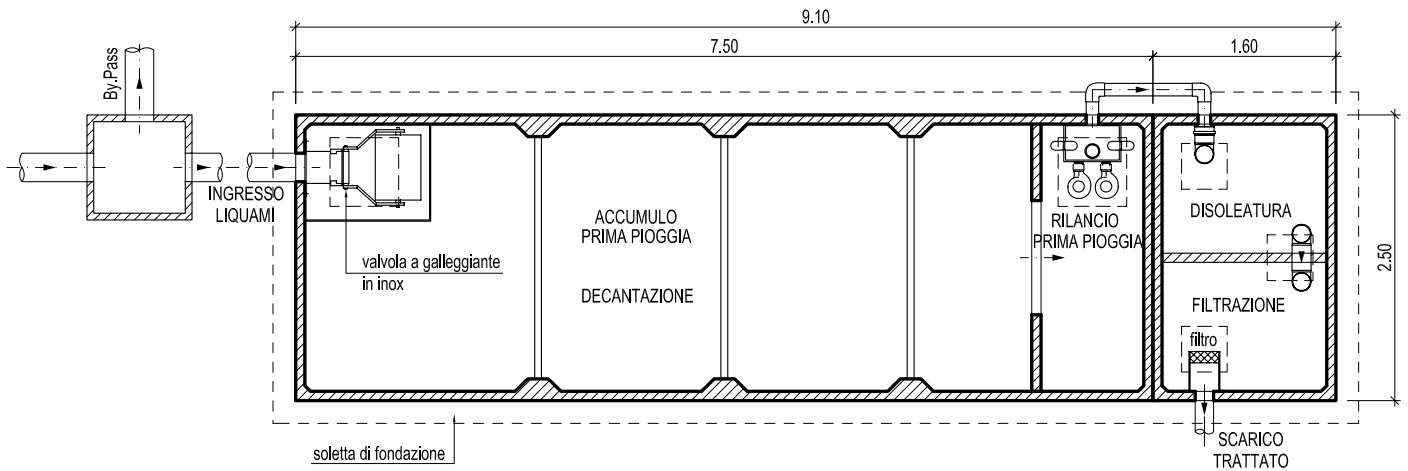

PIANTA

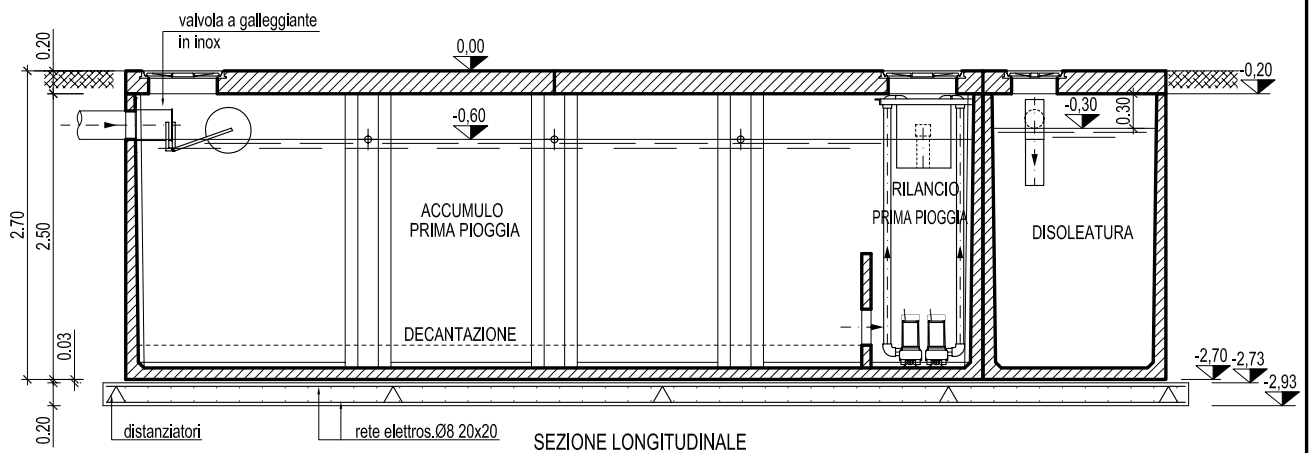

SEZIONE LONGITUDINALE

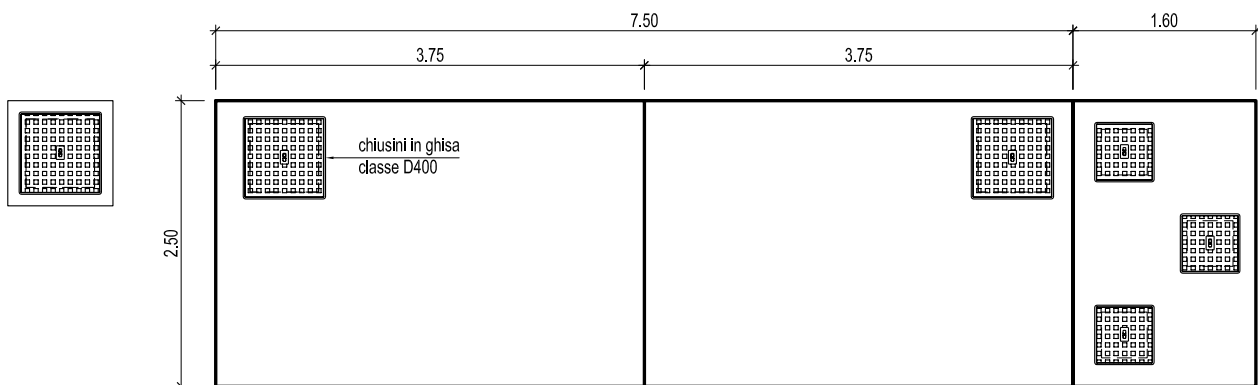

PIANTA COPERTURA

**GAZEBO**

S.p.A.

Via Molino Vecchio, 9 - Gatteo (FC) Tel. 0541/818060 - fax 818542

PROPRIETA' RISERVATA: questo disegno non potrà essere riprodotto o reso noto a terzi o ditte concorrenti senza la nostra autorizzazione.

La GAZEBO S.p.A. si riserva in caso di trasgressione di agire a termini di legge.

Progettazione e costruzione impianti di trattamento acque reflue

Oggetto: PG-09 / DP-09

Impianto trattamento acque di prima pioggia monoblocco prefabbricato in C.A.V.

Area superficie impermeabile = 6.000 mq  
copertura carrabile

# IMPIANTI DI TRATTAMENTO IN CONTINUO ACQUE DI PRIMA PIOGGIA

monoblocco prefabbricati in C.A.V.

SCHEDA 1

SCOLMATORE

TIPO			DIMENSIONI ESTERNE			SCOLMATORE (A)	COPERTURA CARRABILE TRAFFICO LEGGERO carico 2 ql./mq (B)		(A) + (B)	COPERTURA CARRABILE TRAFFICO PESANTE carico 70 ql./mq (C)		(A) + (C)
Codice	Superficie mq.	Portata lt./sec.	Largh. cm.	Lungh. cm.	Altezza cm.	Peso ql.	Spess. cm.	Peso ql.	Peso ql.	Spess. cm.	Peso ql.	Peso ql.
SPC-01	1.000	5,55	120	120	110	15	16	5	20	20	7	22
SPC-02	2.000	11,11	144	144	110	21	16	8	29	20	10	31
SPC-03	3.000	16,66	144	144	110	21	16	8	29	20	10	31
SPC-04	4.000	22,22	144	144	110	21	16	8	29	20	10	31
SPC-05	5.000	27,77	164	164	152	33	16	10	43	20	13	46
SPC-06	6.000	33,33	164	164	152	33	16	10	43	20	13	46
SPC-07	7.000	38,88	164	164	152	33	16	10	43	20	13	46
SPC-08	8.000	44,44	164	164	152	33	16	10	43	20	13	46
SPC-09	9.000	50,00	164	164	152	33	16	10	43	20	13	46
SPC-10	10.000	55,55	164	164	152	33	16	10	43	20	13	46

## PER POTENZIALITÀ DI TRATTAMENTO SUPERIORI RIVOLGERSI ALL'UFFICIO COMMERCIALE

I CHIUSINI D'ISPEZIONE IN GHISA POSTI SULLE COPERTURE CARRABILI "TRAFF. LEGGERO" SONO DI CLASSE C250

I CHIUSINI D'ISPEZIONE IN GHISA POSTI SULLE COPERTURE CARRABILI "TRAFF. PESANTE" SONO DI CLASSE D400

LA SOLETTA DI FONDAZIONE DOVRA' AVERE SPESSORE MINIMO DI 20 cm. ED ESSERE ARMATA CON DOPPIA RETE ELETTRISALDATA IN ACCIAIO diam. 8 mm., maglia 20x20 cm.

SOPRA LA SOLETTA DI FONDAZIONE DOVRA' ESSERE PREDISPOSTO UNO STRATO DI SABBIA DI SPESSORE 3-5 cm. PER L'APPOGGIO DEI PREFABBRICATI.

*Le dimensioni sono indicative. Tutti i dati sopra riportati non sono vincolanti per la ditta costruttrice che si riserva di variarli qualora lo ritenga necessario.*

# IMPIANTI DI TRATTAMENTO IN CONTINUO ACQUE DI PRIMA PIOGGIA

monoblocco prefabbricati in C.A.V.

## SCHEDA 2 DISSABBIATORE - DISOLEATORE

TIPO			DIMENSIONI ESTERNE			DISSABBIATORE DISOLEATORE (A)	COPERTURA CARRABILE TRAFFICO LEGGERO carico 2 ql./mq (B)		(A) + (B)	COPERTURA CARRABILE TRAFFICO PESANTE carico 70 ql./mq (C)		(A) + (C)
Codice	Superficie mq.	Portata lt./sec.	Largh. cm.	Lungh. cm.	Altezza cm.	Peso ql.	Spess. cm.	Peso ql.	Peso ql.	Spess. cm.	Peso ql.	Peso ql.
<b>DSD-01</b>	1.000	5,55 (Ø 150)	100	250	250	42	16	10	52	20	12	54
<b>DSD-02</b>	2.000	11,11 (Ø 200)	160	250	250	59	16	14	73	20	18	77
<b>DSD-03</b>	3.000	16,66 (Ø 200)	200	250	250	68	16	19	87	20	22	90
<b>DSD-04</b>	4.000	22,22 (Ø 200)	250	250	250	77	16	24	101	20	28	105
<b>DSD-05</b>	5.000	27,77 (Ø 250)	250	325	250	96	16	31	127	20	38	134
<b>DSD-06</b>	6.000	33,33 (Ø 250)	250	400	250	112	16	38	150	20	46	158
<b>DSD-07</b>	7.000	38,88 (Ø 250)	250	450	250	123	16	43	166	20	52	175
<b>DSD-08</b>	8.000	44,44 (Ø 300)	250	550	250	141	16	52	193	20	64	205
<b>DSD-09</b>	9.000	50,00 (Ø 300)	250	650	250	157	16	62	219	20	76	233
<b>DSD-10</b>	10.000	55,55 (Ø 300)	250	750	250	210	16	72	282	20	88	298
<b>DSD-11</b>	12.000	66,66 (Ø 400)	250	950	250	265	16	92	357	20	114	379

### PER POTENZIALITÀ DI TRATTAMENTO SUPERIORI RIVOLGERSI ALL'UFFICIO COMMERCIALE



I CHIUSINI D'ISPEZIONE IN GHISA POSTI SULLE COPERTURE CARRABILI "TRAFF. LEGGERO" SONO DI CLASSE C250

I CHIUSINI D'ISPEZIONE IN GHISA POSTI SULLE COPERTURE CARRABILI "TRAFF. PESANTE" SONO DI CLASSE D400

LA SOLETTA DI FONDAZIONE DOVRA' AVERE SPESSORE MINIMO DI 20 cm. ED ESSERE ARMATA CON DOPPIA RETE ELETTROSALDATA IN ACCIAIO diam. 8 mm., maglia 20x20 cm.

SOPRA LA SOLETTA DI FONDAZIONE DOVRA' ESSERE PREDISPOSTO UNO STRATO DI SABBIA DI SPESSORE 3-5 cm. PER L'APPOGGIO DEI PREFABBRICATI.

*Le dimensioni sono indicative. Tutti i dati sopra riportati non sono vincolanti per la ditta costruttrice che si riserva di variarli qualora lo ritenga necessario.*

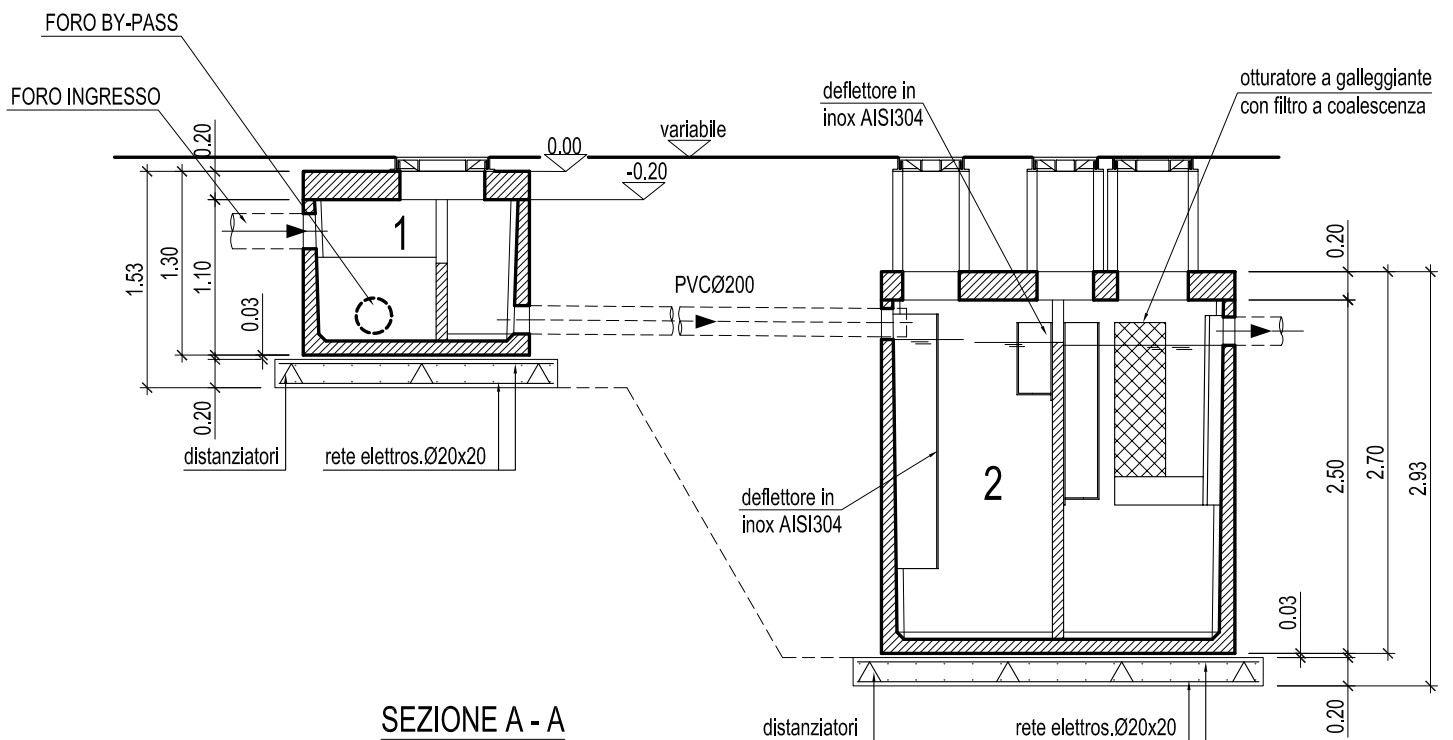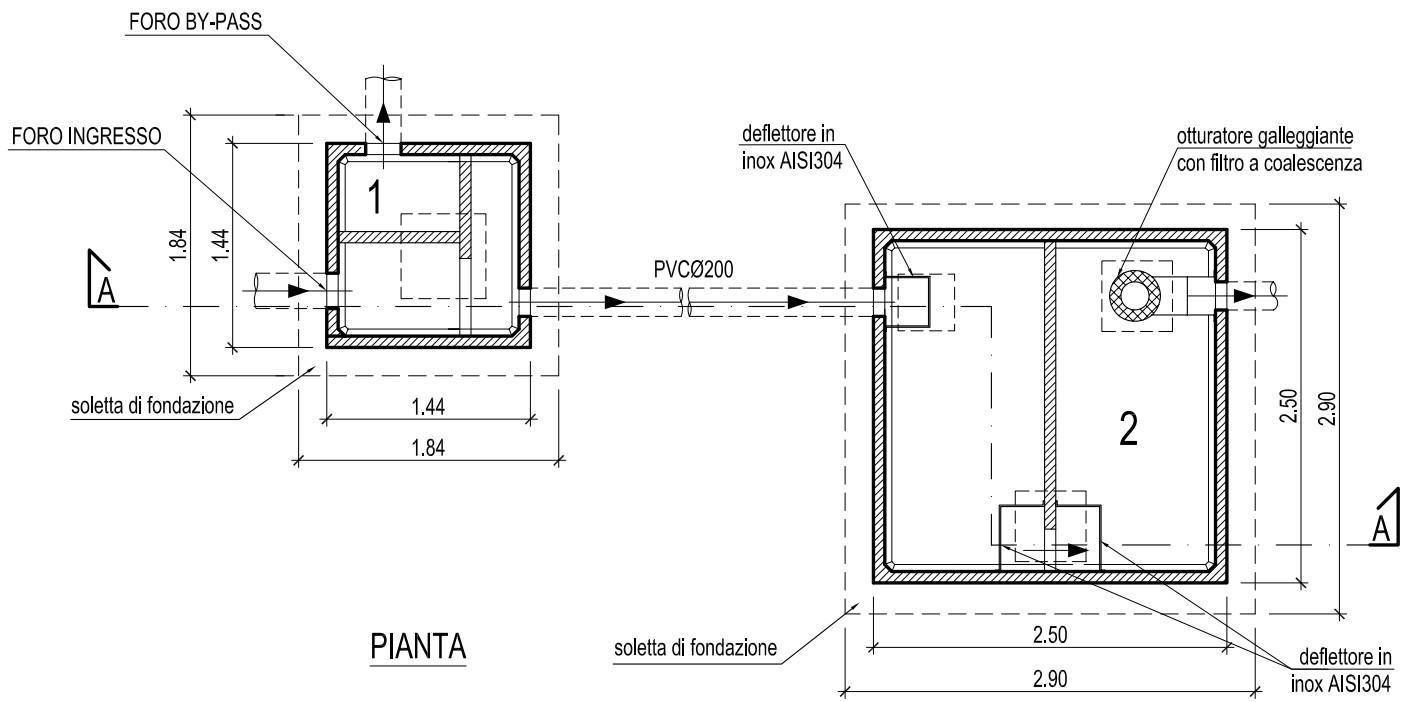

**GAZEBO**

S.p.A.

Via Molino Vecchio, 9 - Gatteo (FC) Tel. 0541/818060 - fax 818542

PROPRIETA' RISERVATA: questo disegno non potrà essere riprodotto o reso noto a terzi o ditte concorrenti senza la nostra autorizzazione.

La GAZEBO S.p.A. si riserva in caso di trasgressione di agire a termini di legge.

Oggetto: SPC-04 / DSD-04

Trattamento in continuo per acque di prima pioggia realizzato con vasche monoblocco prefabbricate in C.A.V.

1 - Scolmatore dim. est. cm 144x144xh110 + 20cop.

2 - Dissabbiatore/disoleatore dim. est. cm 250x250xh250 + 20cop. copertura carrabile