






1a

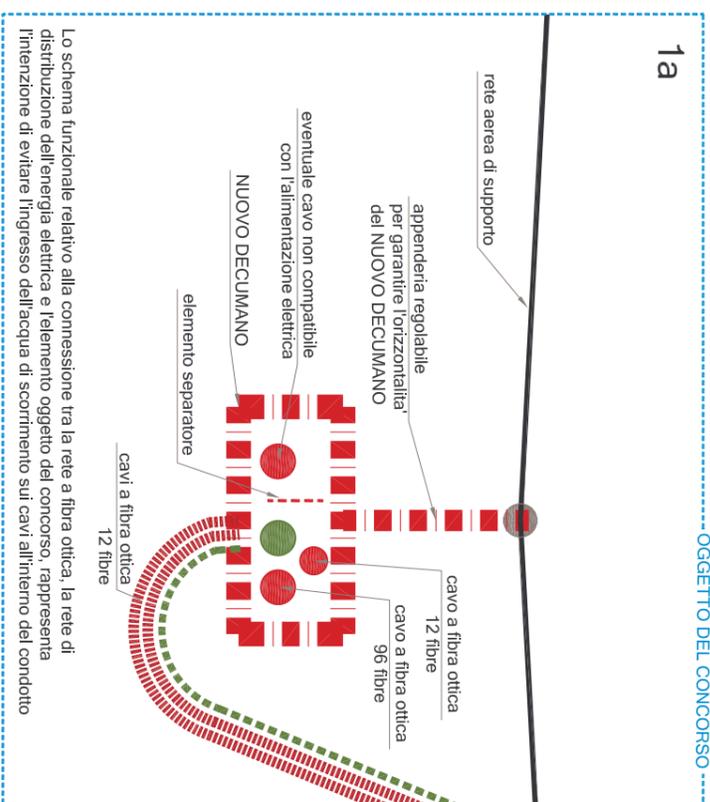

1b - 2

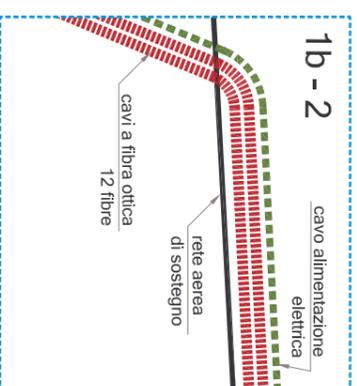

3

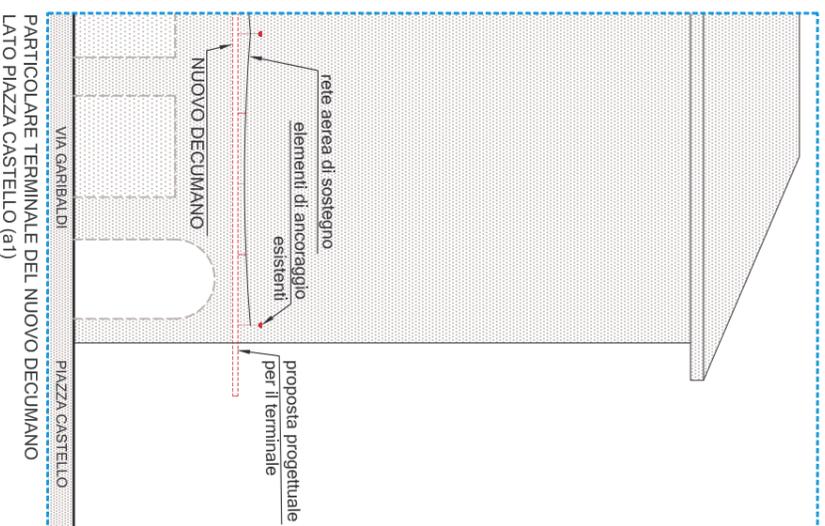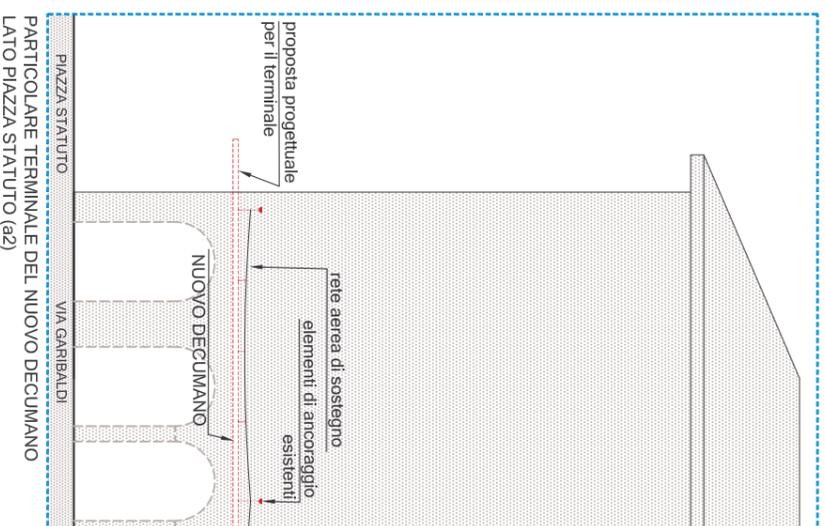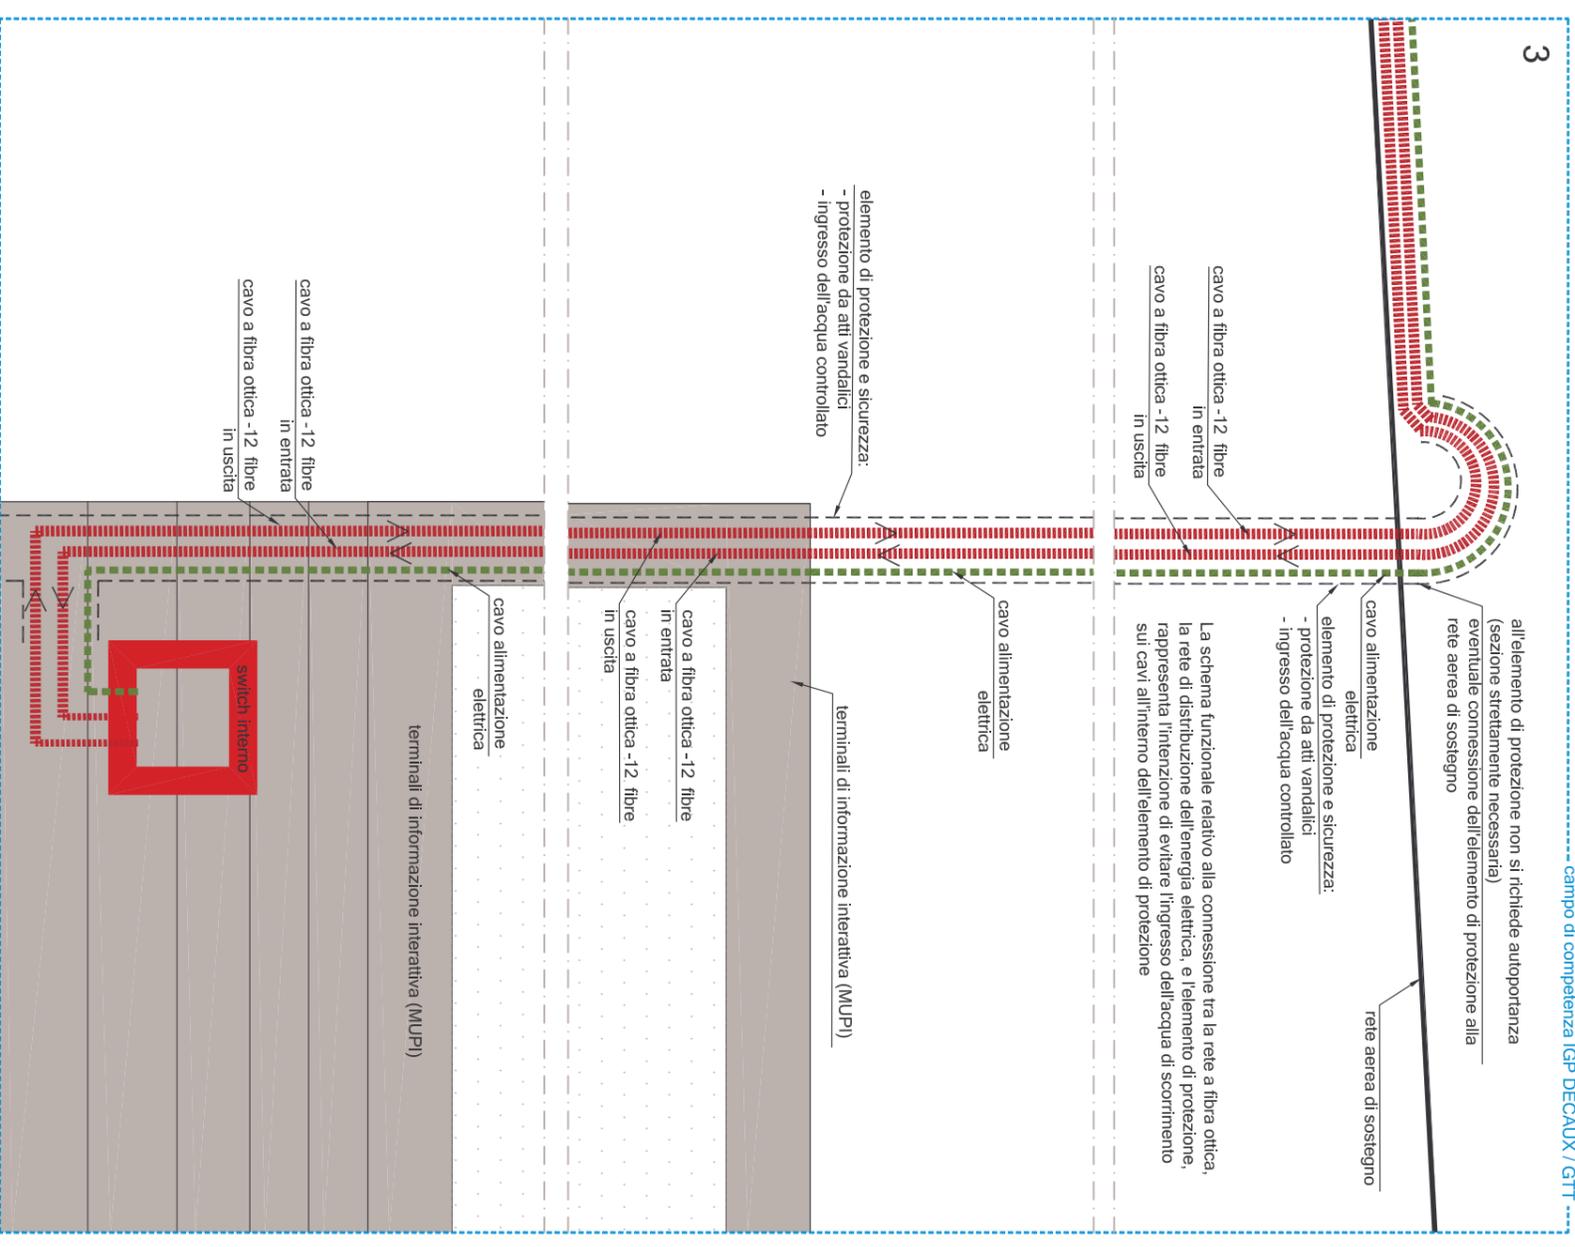

Garibaldi a R.L. Società con sede in Via Garibaldi 4, 20121 Milano, Italia. Città di Torino. Centro in linea commerciale. Via Marconi 4 Torino. Gruppo Torinese Trasporti Infrastrutture e Ingegneria.

Progetto Piano Integrato d'Ambito per via Garibaldi Torino

NUOVO DECUMANO - Bando di Concorso
Schemi funzionali - Particolari e connessioni

Sezioni

Gianfranco Cavaglia, Milena Beronio Rosso, ARCHITETTI
collaboratori: arch. Marco Mazzà
GTTI Infrastrutture e Ingegneria - opere cd-ill - tavola

tabole D
ottobre 2007

Visual Design Capital
Torino 2008