


Variante generale ai piani di recupero per
la ristrutturazione e riqualificazione
di Corso V. Emanuele e Viale Italia

CITTA' DI AVELLINO

VARIANTE GENERALE AI
PIANI DI RECUPERO PER LA
RISTRUTTURAZIONE E RIQUALIFICAZIONE DI
CORSO V. EMANUELE
E
VIALE ITALIA

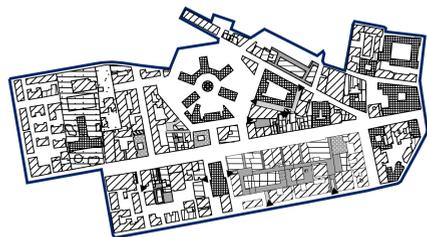

Planimetria di progetto - Corso V. Emanuele

Gruppo di Progettazione (Ripartizione Urbanistica)

Coordinatori: Ing. Luigi Masi
geom. Aldo Pagano

Progettisti: Ing. Giovanni Valentino
arch. Angelo Rapa
geom. Erika De Casiris
geom. Ciro Giordano
geom. Flavio Nazzaro

Geologo: dott. Giuseppe Blasi

Approvato con Delibera di C.C. n. 46 del 30/4/1999
e Decreto Sindacale del 13/3/2000 prot. 1901


Intervento

LEGENDA

-  Edifici o Aree di Conformazione Recente
-  Edifici o Aree di Nuova Edificazione
-  Edifici e Manufatti da Demolire
-  Edifici e complessi di valore ambientale e morfo-tipologico (Restauro e risanamento conservativo)
-  Edifici e complessi di edifici di impianto compiuto (Ristrutturazione edilizia di primo tipo)
-  Edifici e complessi di edifici di impianto compiuto (Ristrutturazione edilizia di secondo tipo)
-  Edifici Commerciali o di servizio polivalente
-  aree per il verde pubblico attrezzato
-  aree per il verde privato
-  Spazi aperti di uso pubblico
-  Viabilità Veicolare
-  Bocche di aereazione

Perimetro

-  P.di R. C.V.E.
-  Porticati e passaggi pedonali a quota 0.00

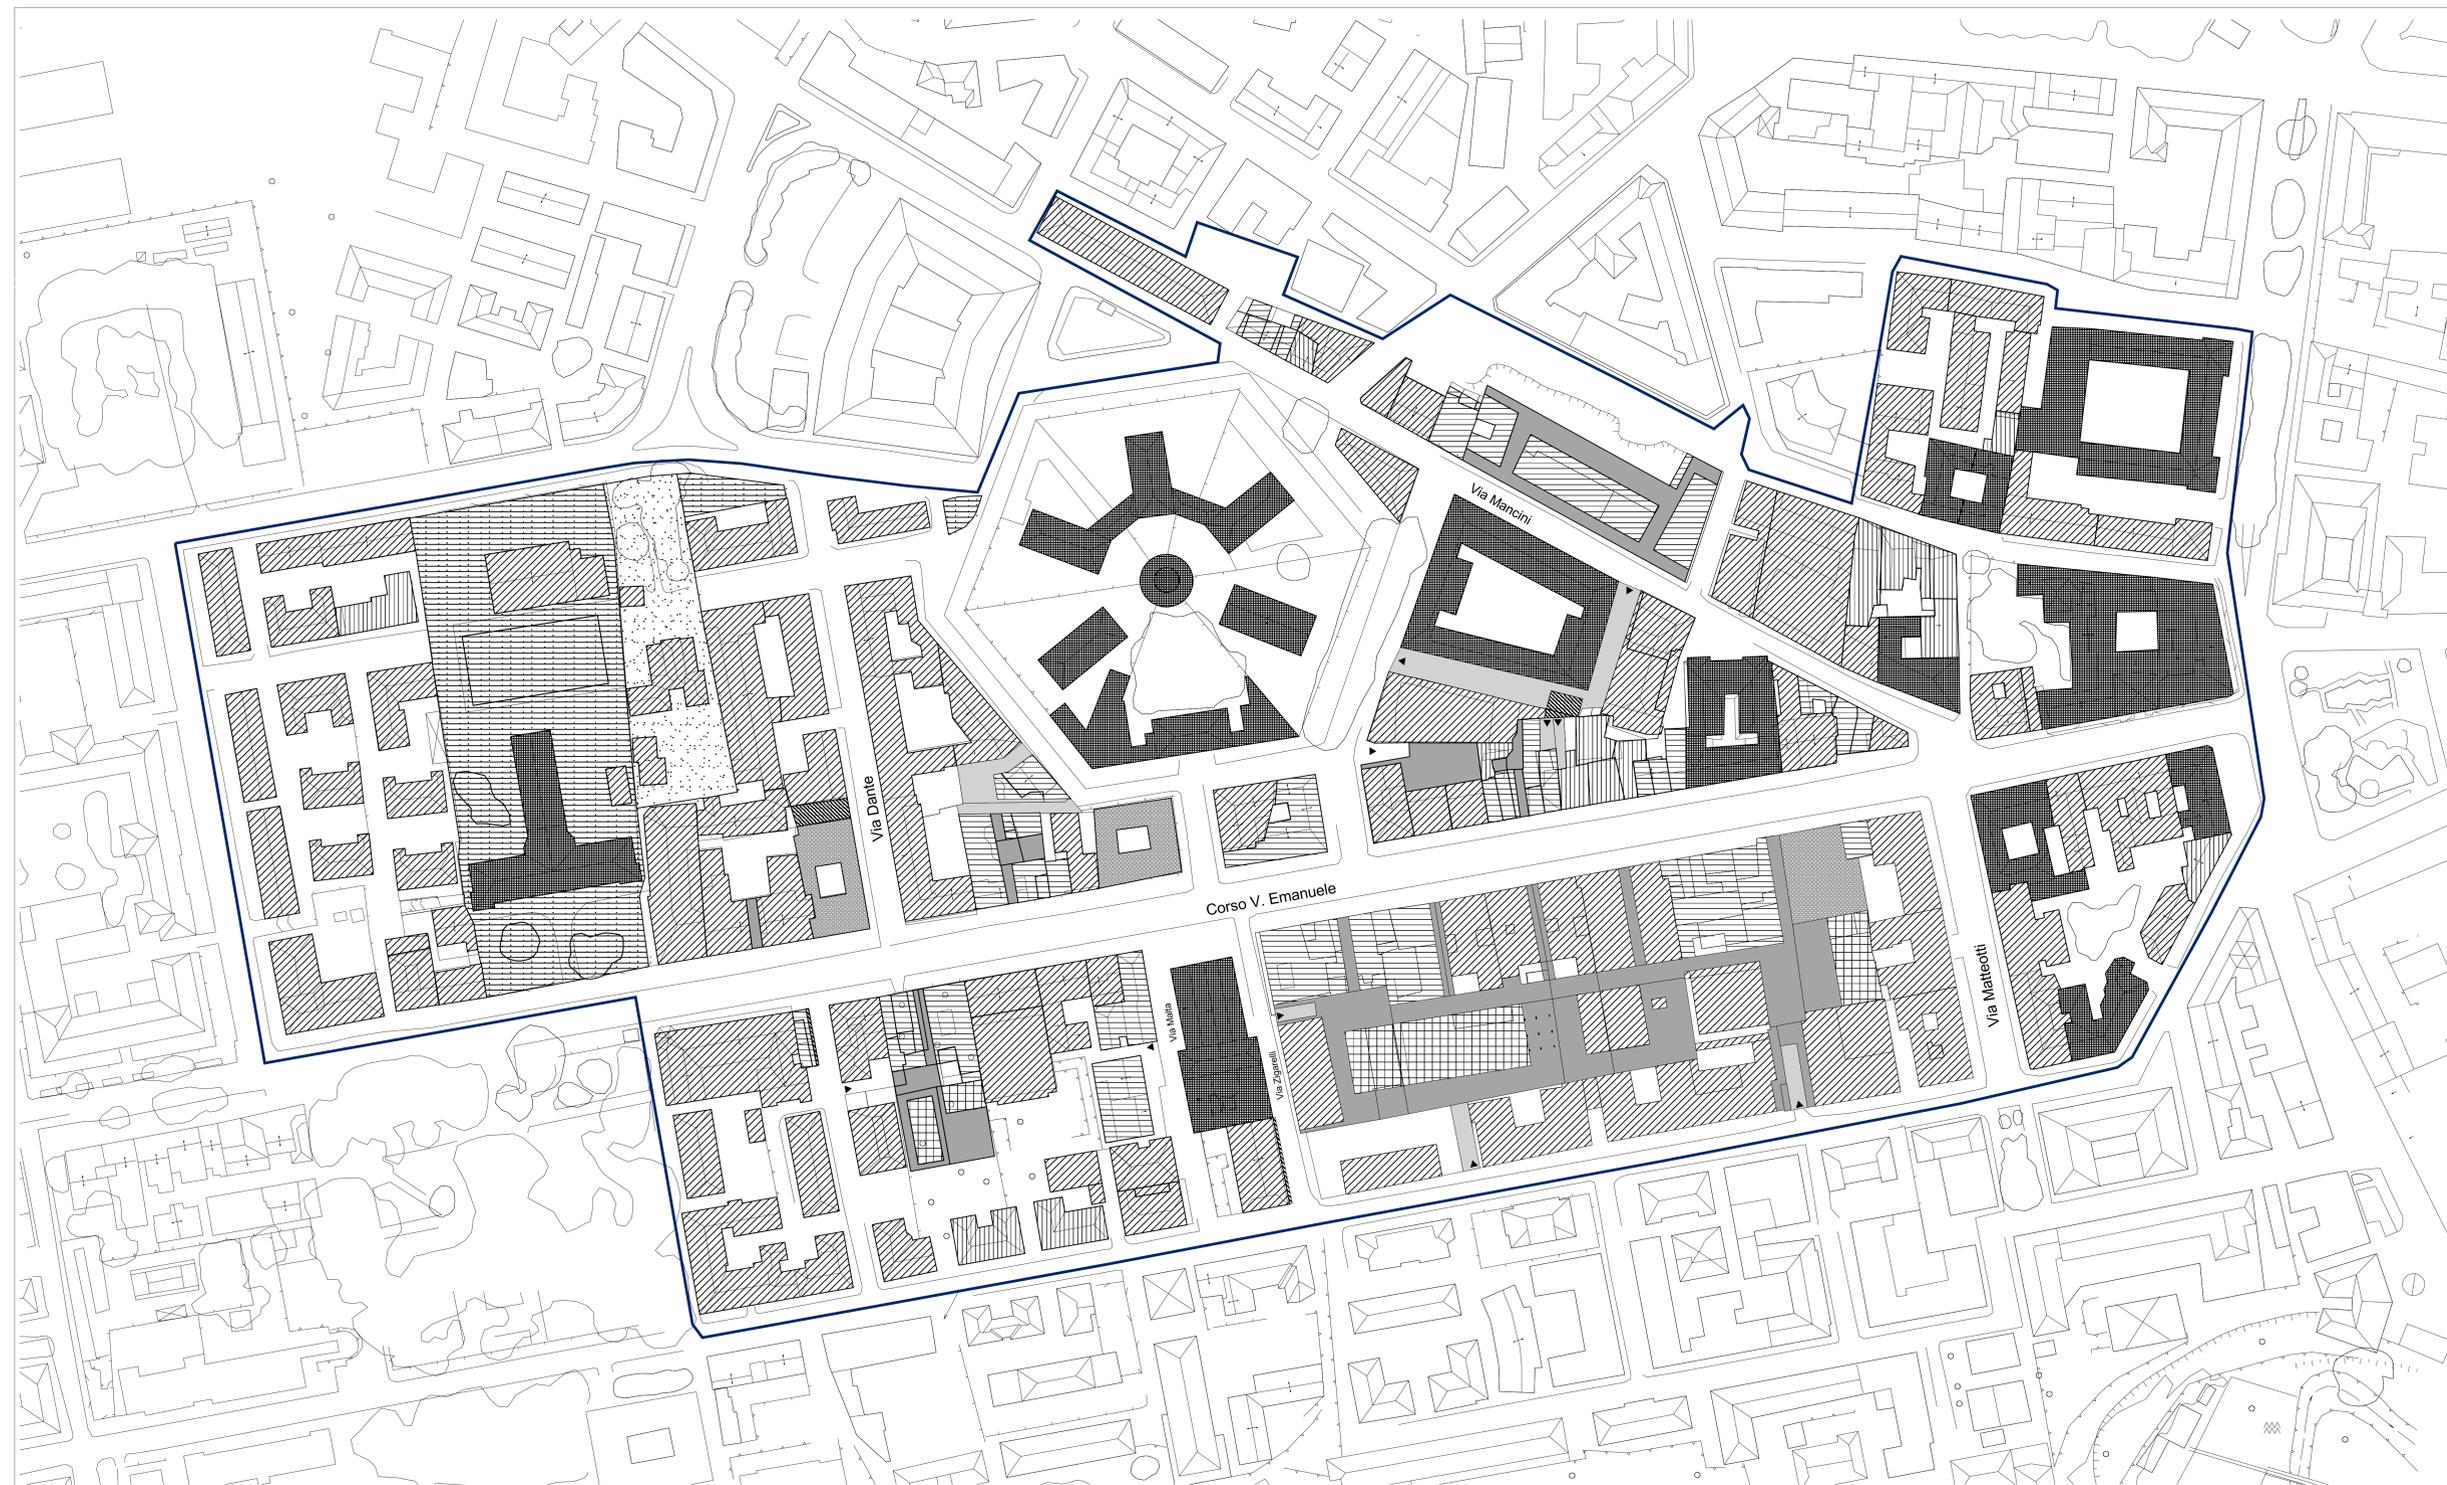

Planimetria generale di progetto - Corso V. Emanuele