


# PARTICOLARE PAVIMENTAZIONE SCALA 1:100

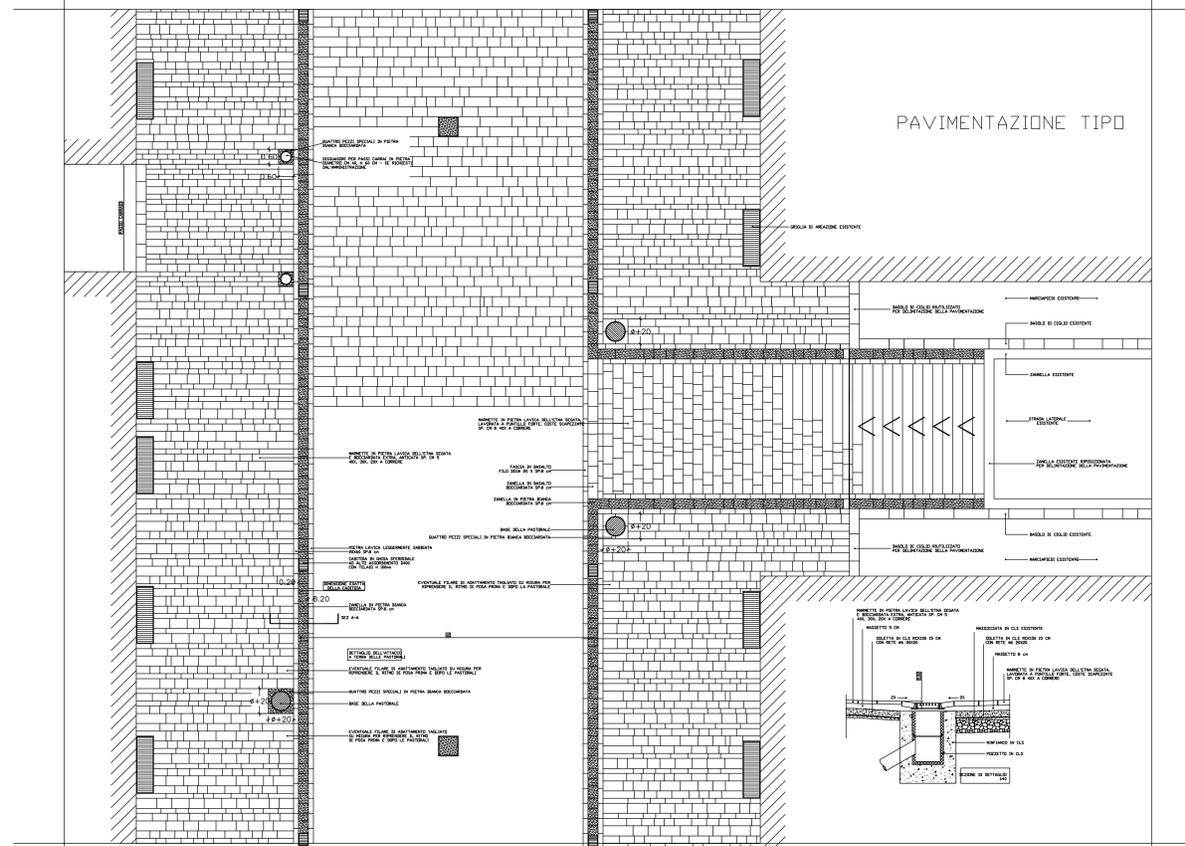

# SEZIONE TIPO SCALA 1:100

