


# STRALCIO DI PIANO REGOLATORE GENERALE

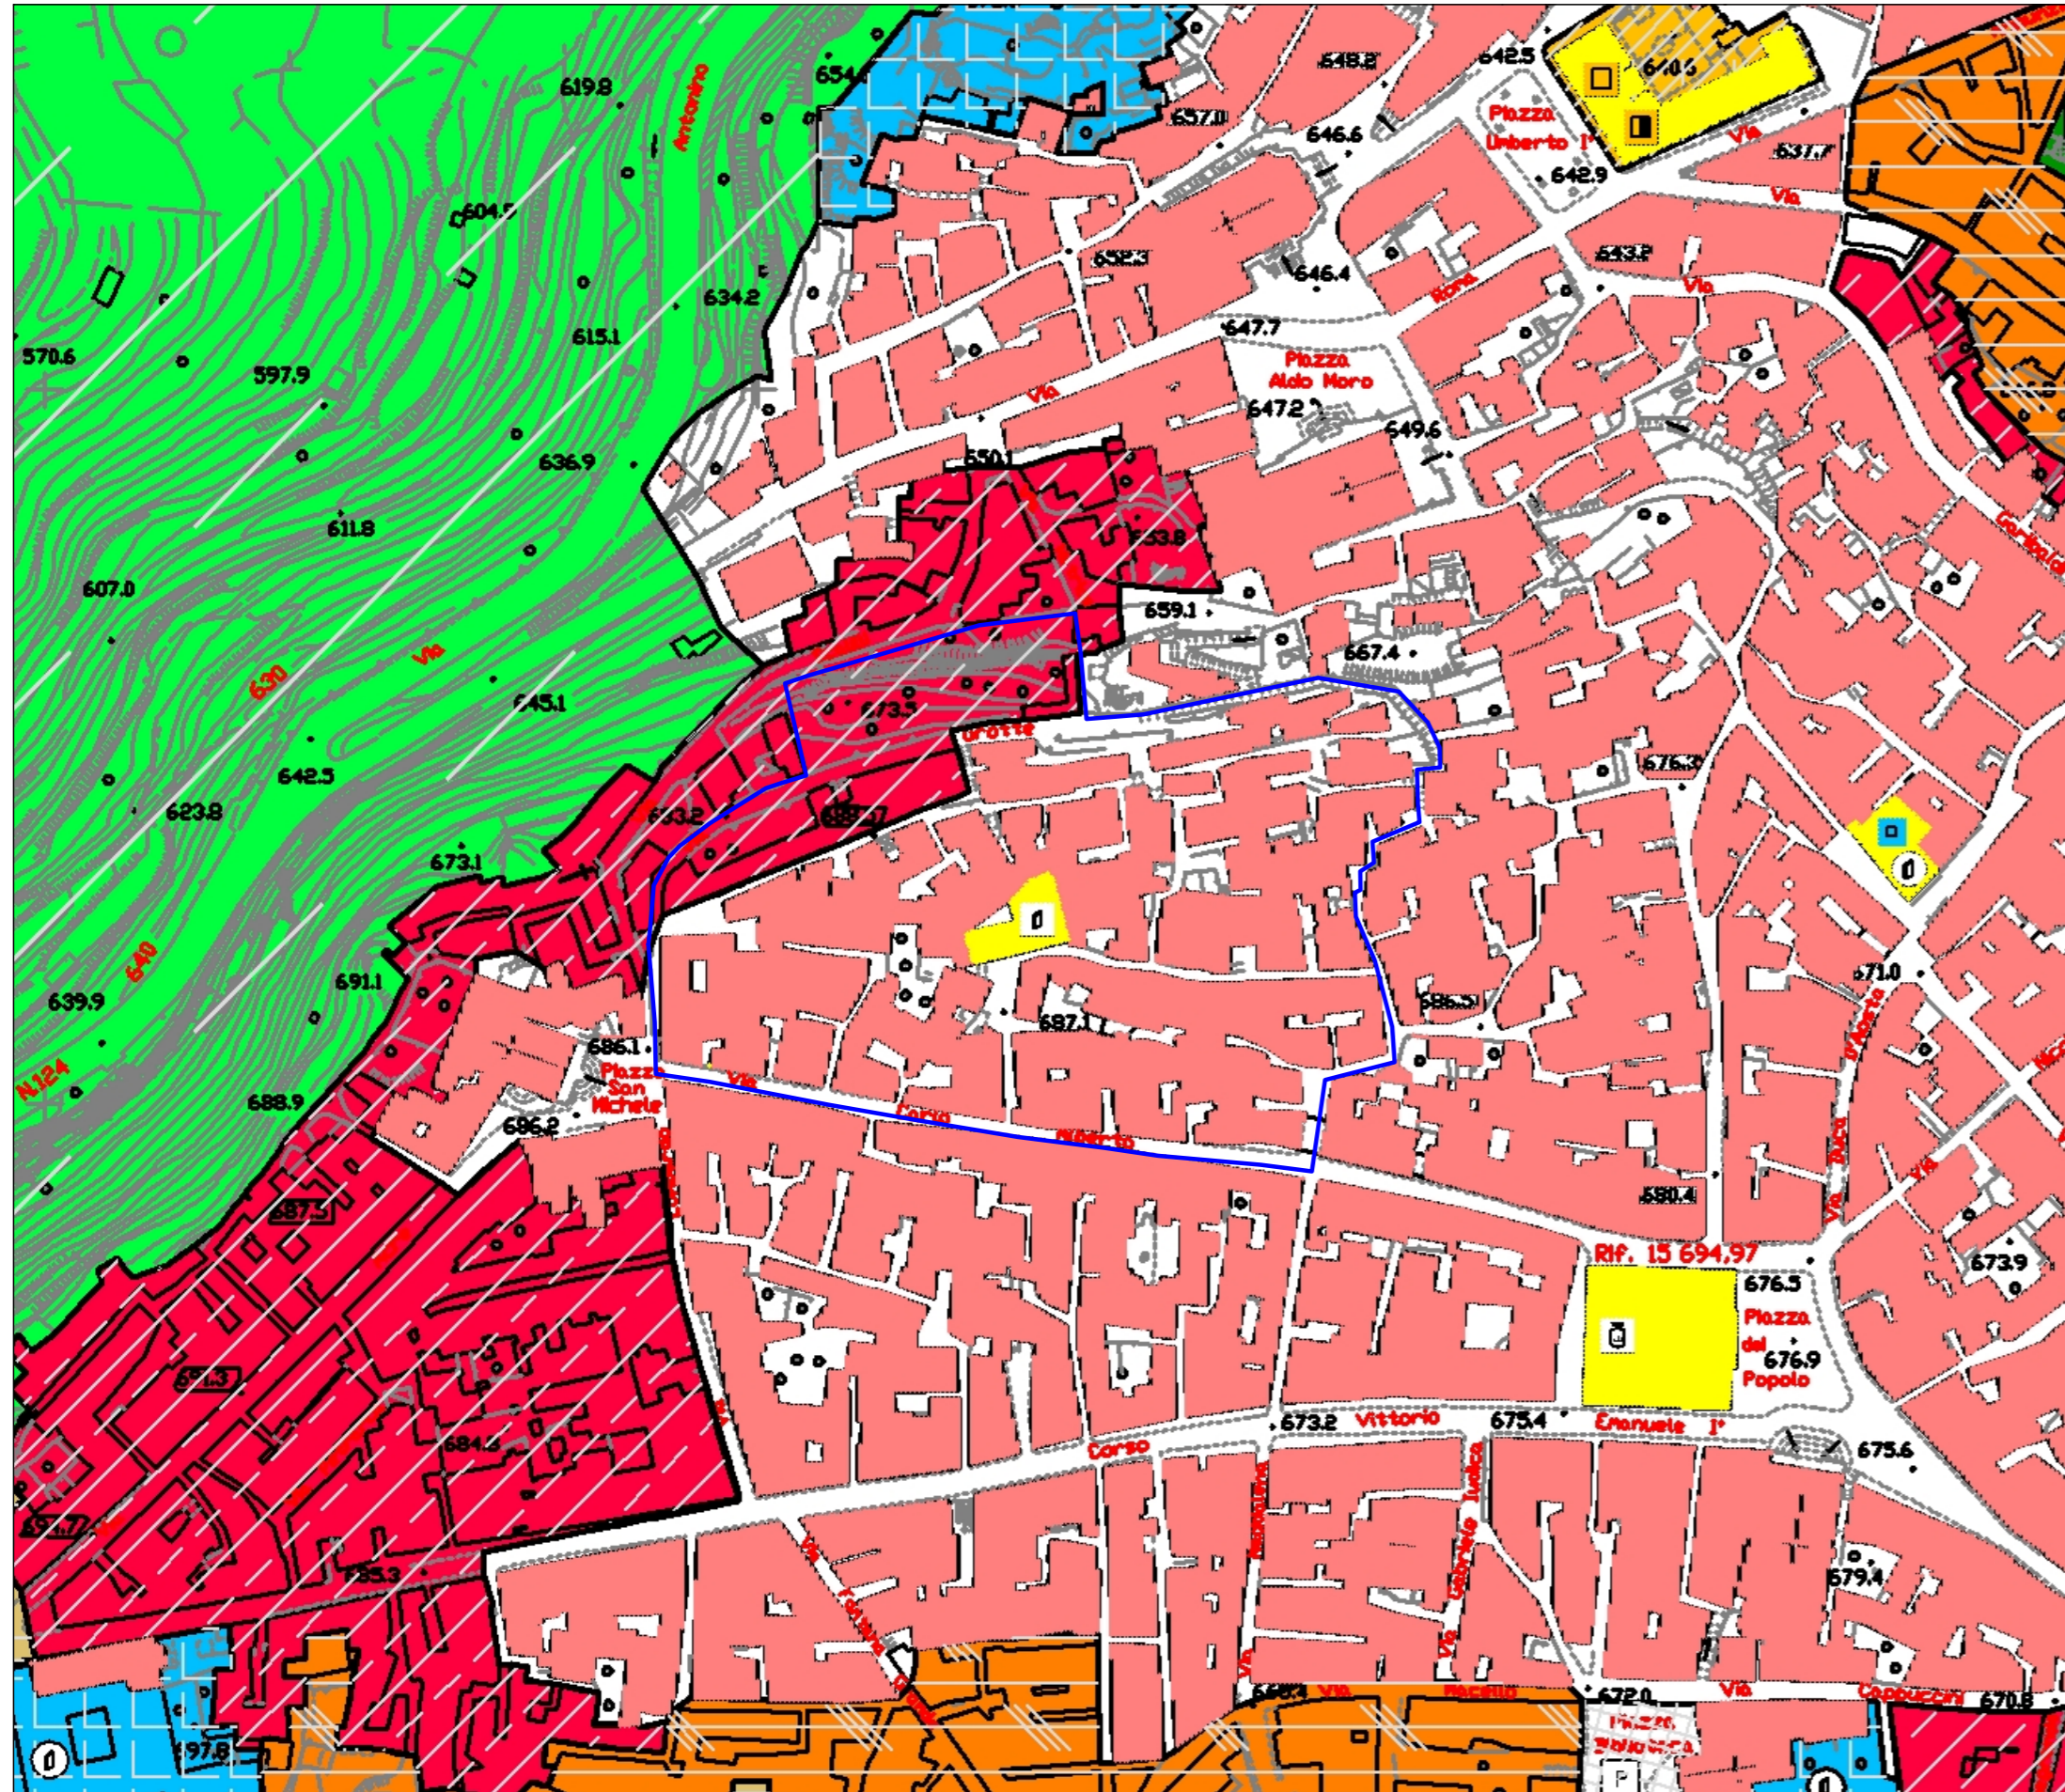

# LEGENDA P.R.G.


ZONE	
A CENTRO STORICO	F1 AREE PER SERVIZI AMMINISTRATIVI
A1 CENTRO STORICO COMPROMESSO	F2 AREE PER SERVIZI PUBBLICI
B COMPLETAMENTO E SOSTITUZIONE EDILIZIA	F3 AREE PER L'ISTRUZIONE DELL'OBBLIGO
B1 NORD PANTANO	F4 AREE PER L'ISTRUZIONE SUPERIORE
B2 SUD PRIMOSOLE	F5 SERVIZI SANITARI
C1 P.E.E.P.	F6 ATTREZZATURE RICETTIVE
C2 EDILIZIA RADA	F7 PARCHEGGI
D ARTIGIANALE (ESISTENTE)	F8 VERDE PUBBLICO
D1 ARTIGIANALE (IN PROGETTO)	F9 ATTREZZATURE SPORTIVE
D P.I.P. (ESISTENTE)	F10 ZONA ARCHEOLOGICA
D1 P.I.P. (IN PROGETTO)	F11 PARCO TEMATICO ARCHEOLOGICO
E1 AGRICOLA SALVAGUARDIA AMBIENTALE	F12 IMPIANTI TECNOLOGICI
AREA I.A.C.P.	F13 AREE PROTEZIONE CIVILE
CIMITERO ESISTENTE	F14 ISOLA ECOLOGICA
CIMITERO IN PROGETTO	F15 AREE PER TELEFONIA MOBILE
VINCOLO CIMITERIALE	F16 PARCO TEMATICO NATURALISTICO
SERBATOI ACQUEDOTTO COMUNALE	STRADE IN PROGETTO
DEPURATORE COMUNALE	STRADE IN FASE DI REALIZZAZIONE

SERVIZI	
ESISTENTE	IN PROGETTO
ASILI	ASILI
SCUOLE ELEMENTARI	SCUOLE ELEMENTARI
SCUOLE MEDIE	SCUOLE MEDIE
SCUOLE SUPERIORI	SCUOLE SUPERIORI
ATTREZZATURE CULTURALI	ATTREZZATURE CULTURALI
ALBERGHI	MERCATO
MOGLI URBANI	AREA ATTREZZATURE SANITARIE
CARABINIERI	ATTREZZATURE SPORTIVE
VV.FF.	PARCHEGGI
POLI AMBULATORIO U.S.L. B	TERMINAL AUTOBUS
UFFICIO U.S.L. B	VERDE PUBBLICO
CENTRO GIORNO ANZIANI	UFFICIO PUBBLICO
ATTREZZATURE SPORTIVE	PROTEZIONE CIVILE
PISCINA	CIMITERO
PARCHEGGI	INTERESSE GENERALE
POSTE E TELEGRAPHI	SERVI LOCALI
MUNICIPIO	
OSPEDO	
ATTREZZATURE PER GIOCO BAMBINI	
VERDE PUBBLICO	
CIMITERO	
AREA I.A.C.P.	
UFFICIO PUBBLICO	
SERVI LOCALI	
SERVI SOCIALI	
SERBATOIO	
DEPURATORE COMUNALE	



COMUNE DI PALAZZOLO ACREIDE

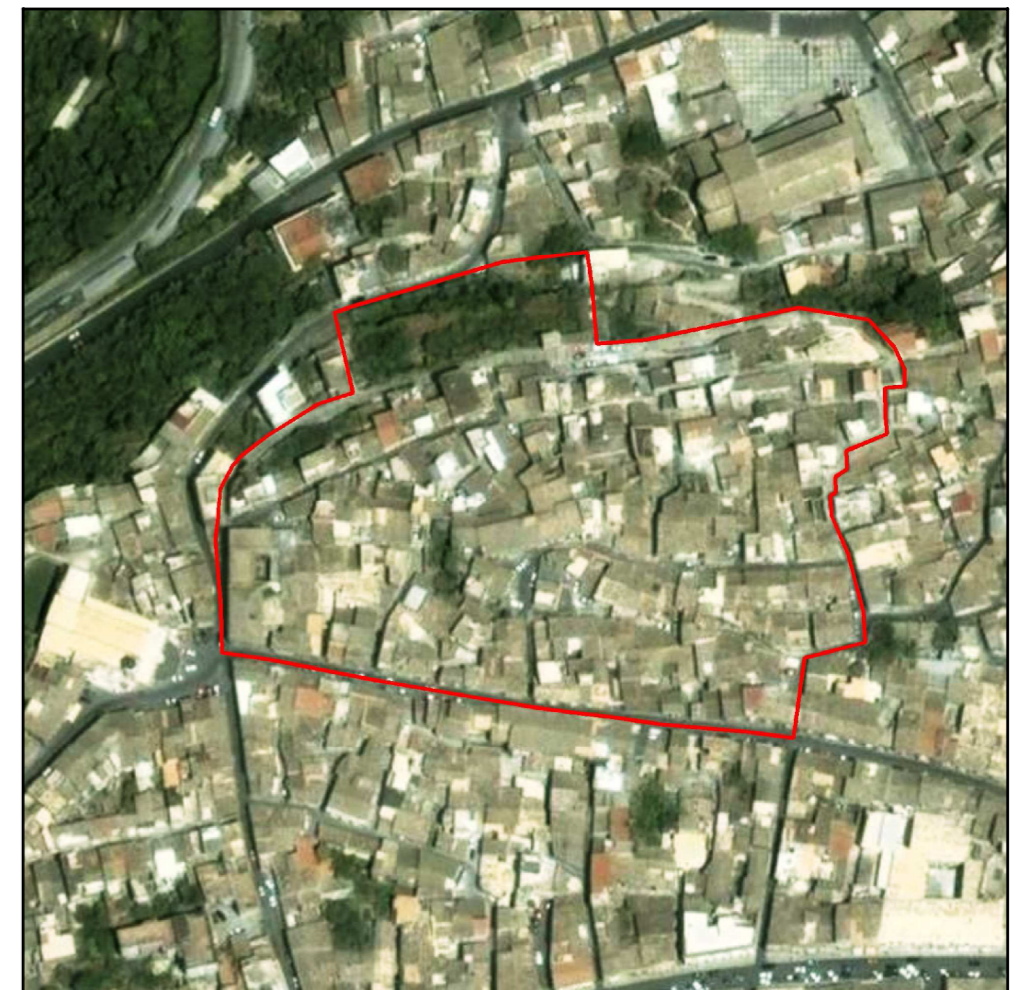

Concorso di progettazione per la

**“Riqualificazione urbana del quartiere Lenza-Orologio finalizzato al programma per alloggi a canone sostenibile”**

**ALLEGATO 1.4**  
Planimetria generale con indicati i vincoli alla progettazione da P.R.G.