

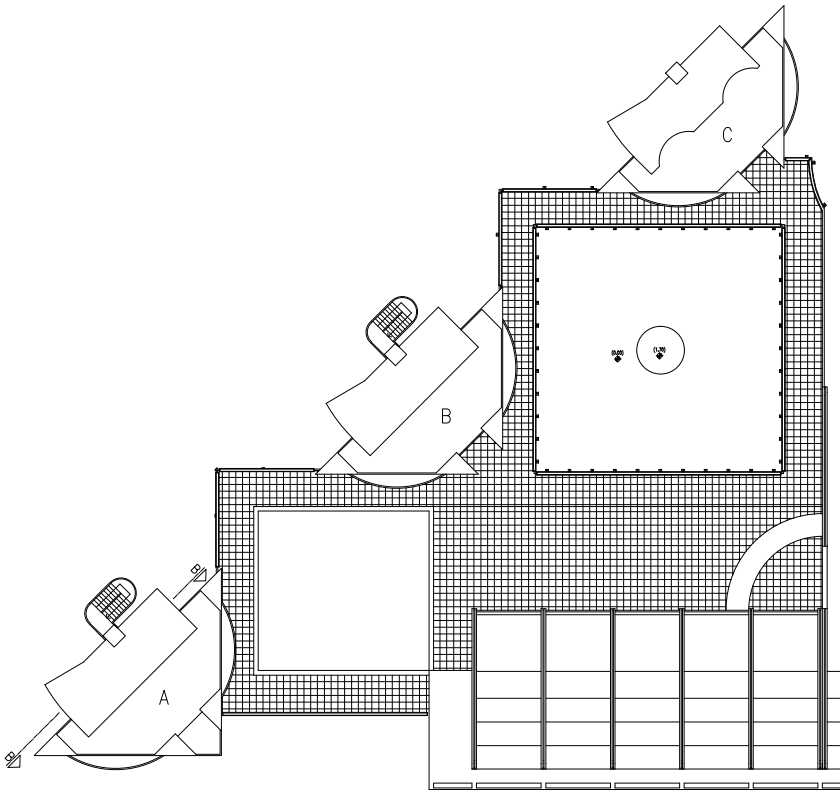


Piano	Sa(mq)	Ha(ml)	Sb(mq)	Hb(ml)	Vol. (mc)
Sesto	194,03	3,10*	194,03	3,10*	1202,98

* misura stimata

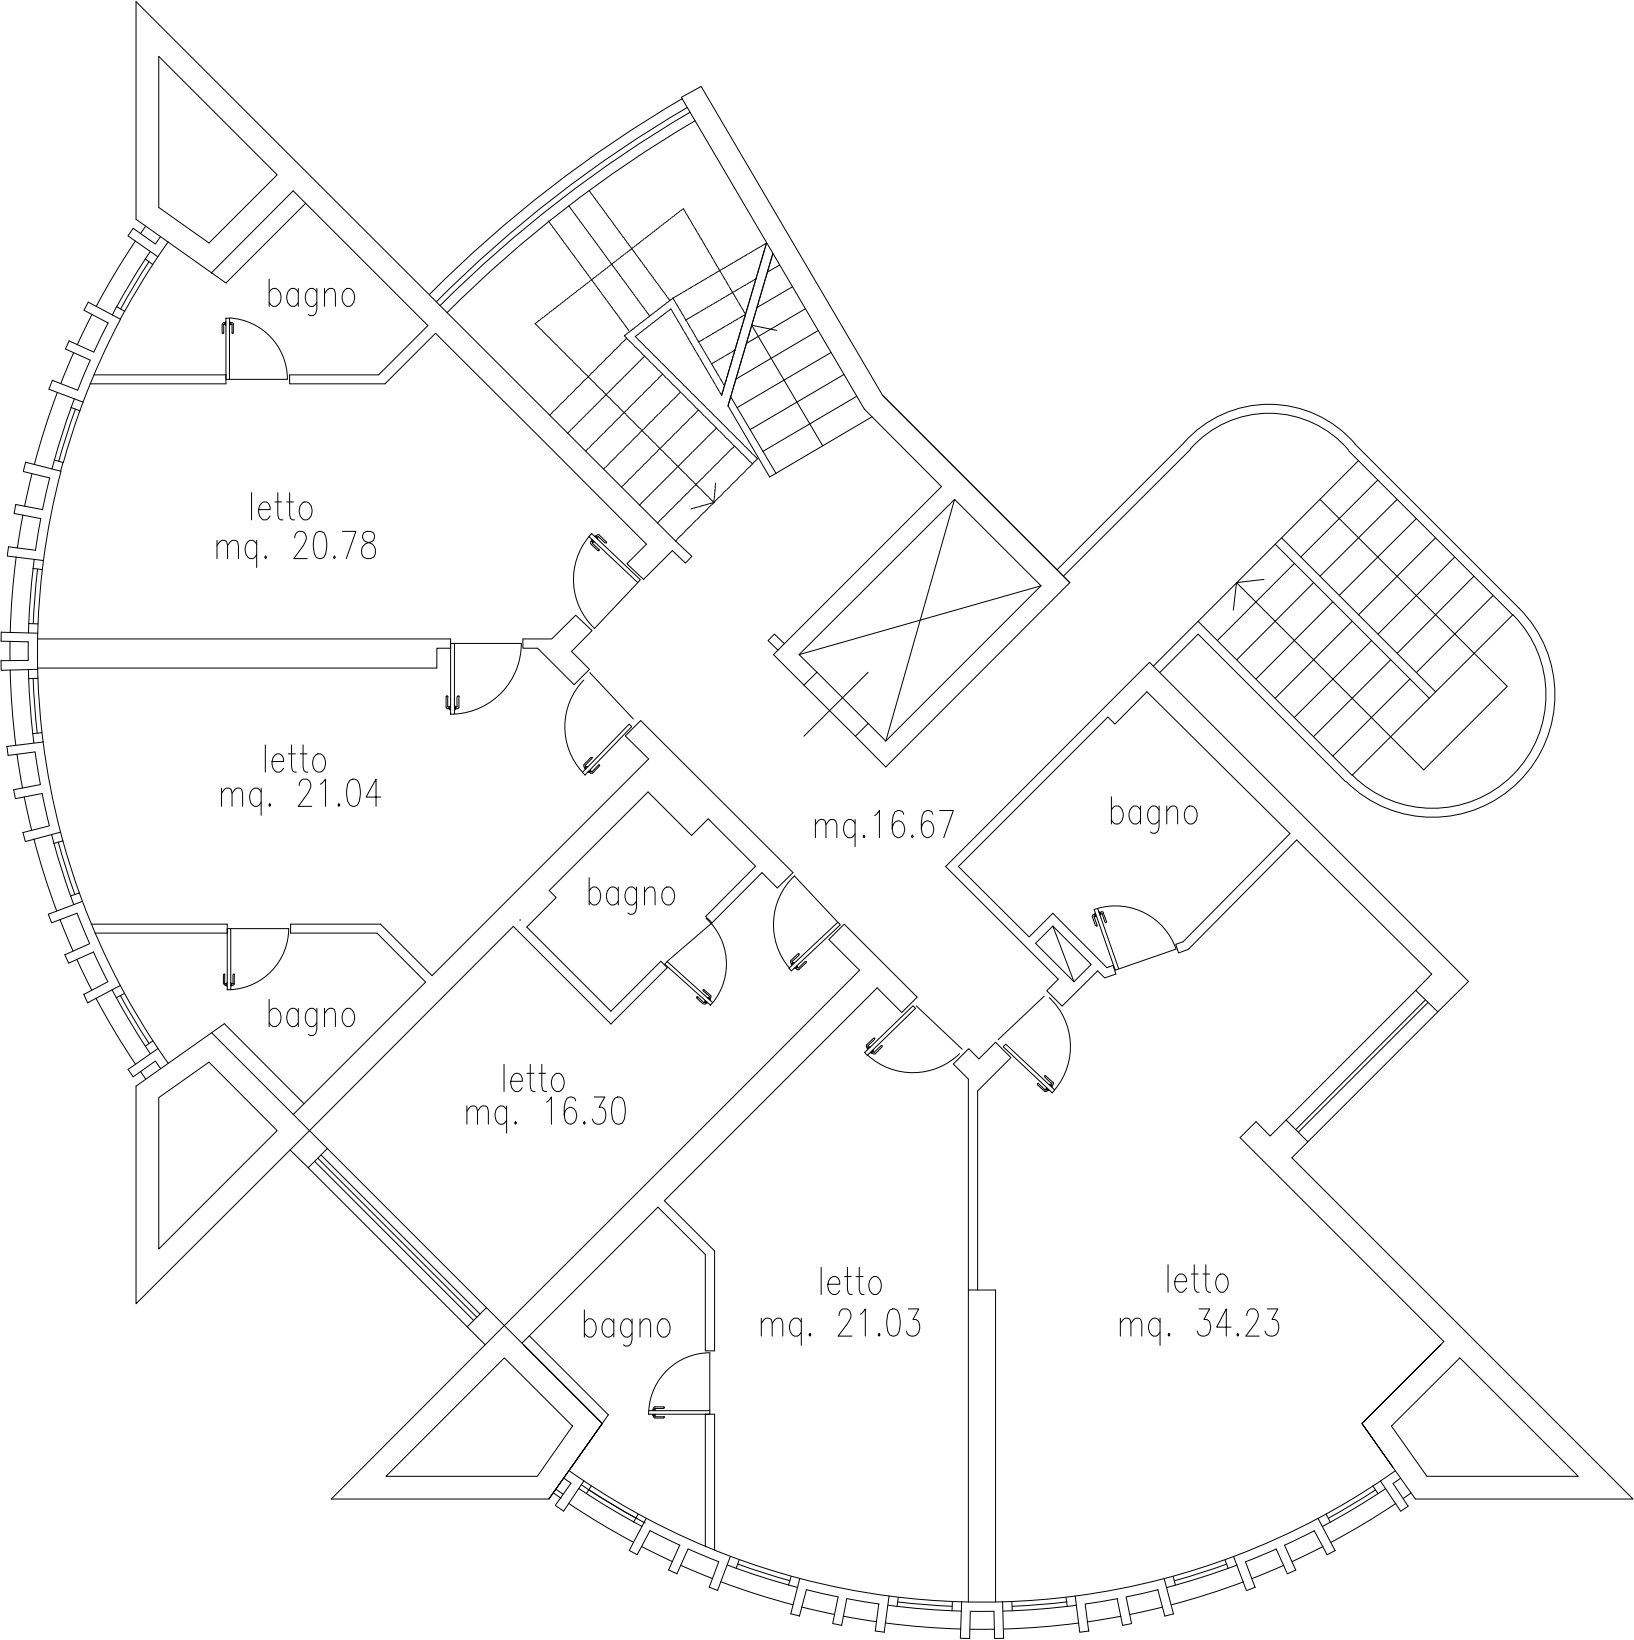

PIANTA CHIAVE

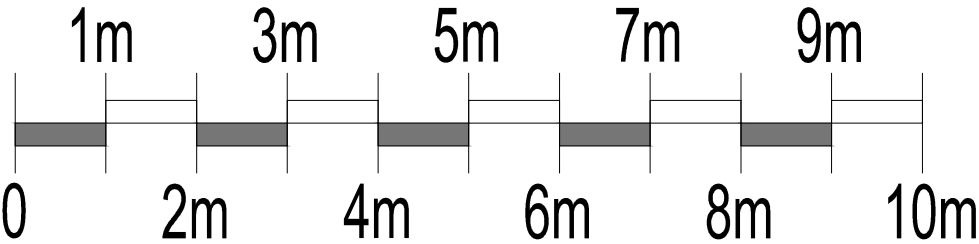

C. I. G. xxxxxxx	REGIONE UMBRIA Comune di Terni Via C. A. Dalla Chiesa		
ELABORATO N. Ar. 09	DESCRIZIONE INTERVENTO	LOTTO 2 - AFFIDAMENTO SERVIZIO DI INGEGNERIA E INDAGINI STRUMENTALI FINALIZZATI ALLA VERIFICA DELLA VULNERABILITA' SISMICA DI CUI ALL'O.P.C.M. 3274/03	
	DESCRIZIONE ELABORATO	PIANTA PIANO SESTO CORPO A (ALBERGO)	
	N.B. La posizione delle tramezzature interne potrebbe aver subito delle variazioni		