
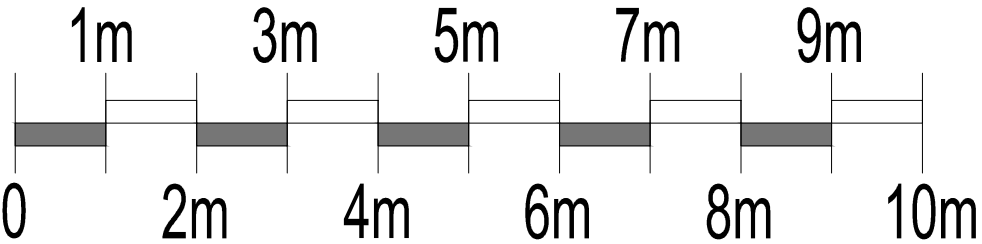
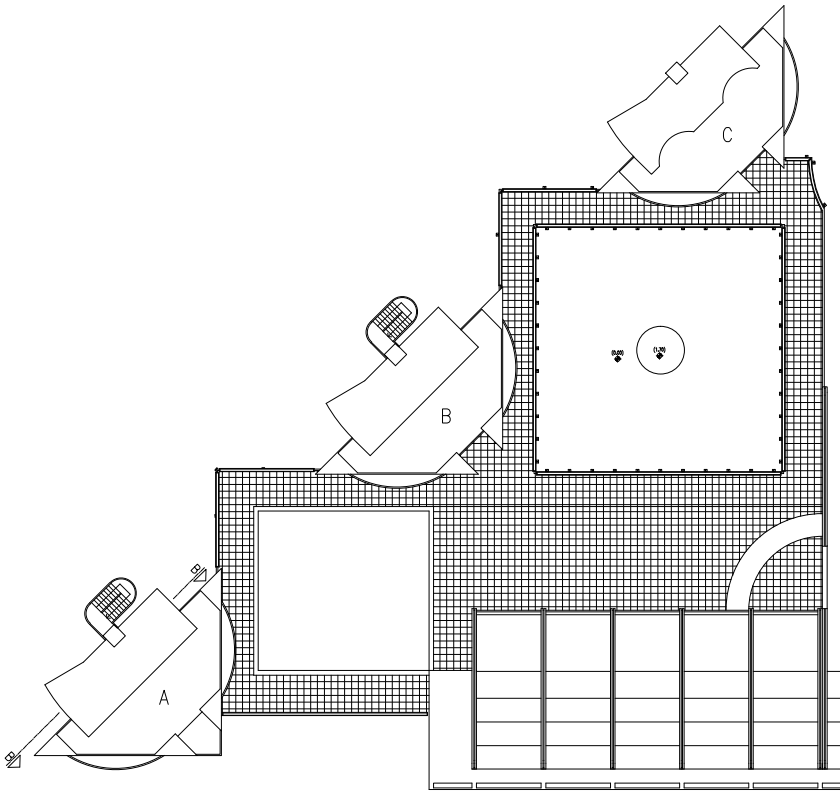


Piano	Sa(mq)	Ha(ml)	Sb(mq)	Hb(ml)	Vol. (mc)
Secondo	194,03	3,10*	194,03	3,10*	1202,98

* misura stimata

Piano	Sa(mq)	Ha(ml)	Sb(mq)	Hb(ml)	Vol. (mc)
Terzo	194,03	3,10*	194,03	3,10*	1202,98

* misura stimata

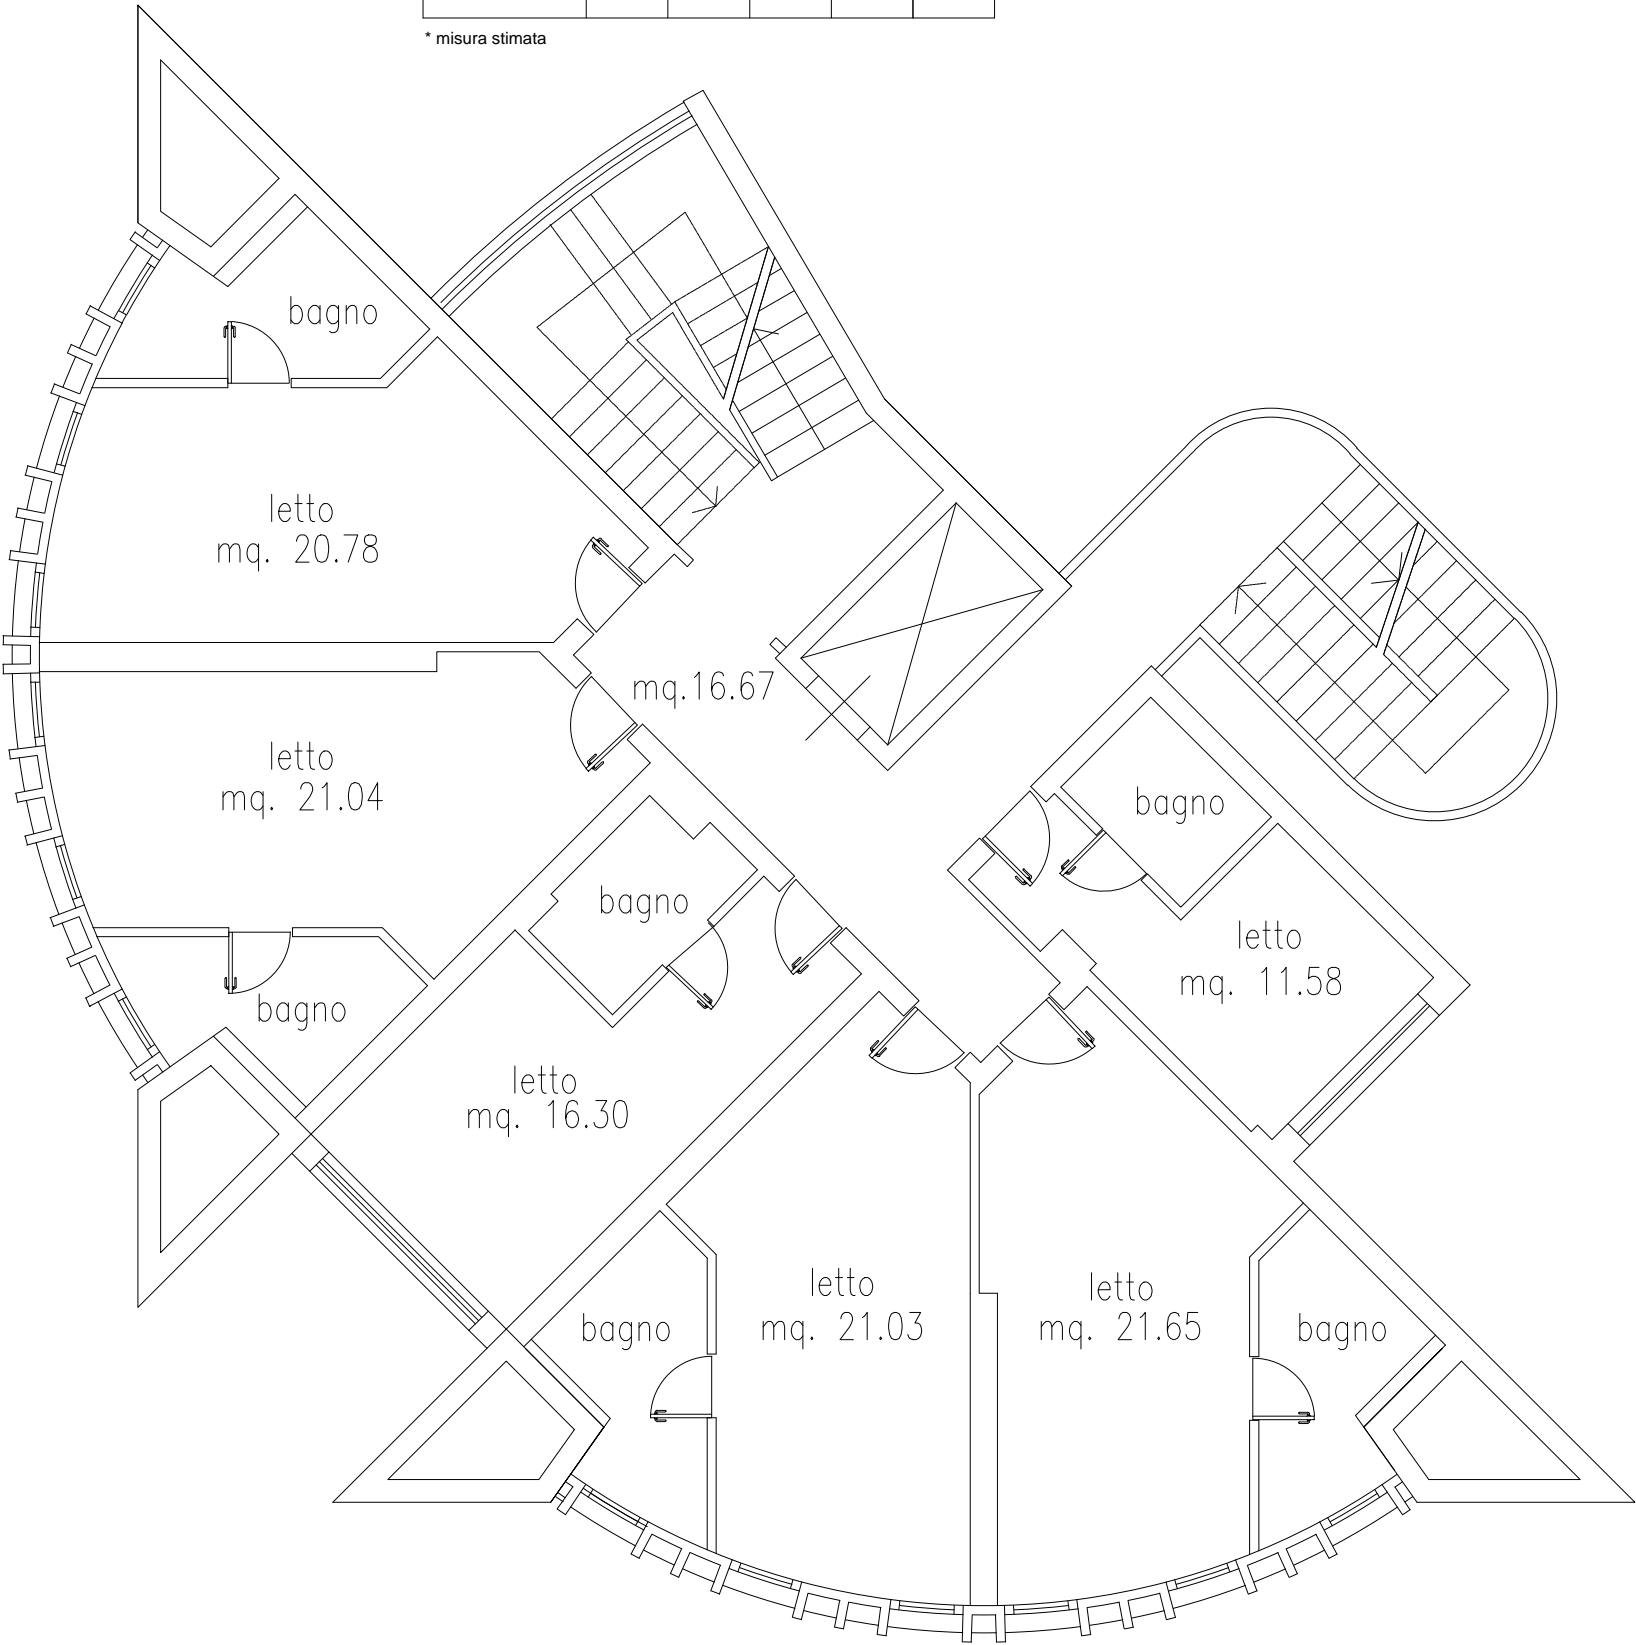

REGIONE UMBRIA
Comune di Terni
Via C. A. Dalla Chiesa

DESCRIZIONE
INTERVENTO
ELABORATO

LOTTO 2 - AFFIDAMENTO SERVIZIO DI INGEGNERIA E INDAGINI STRUMENTALI FINALIZZATI ALLA VERIFICA DELLA VULNERABILITA' SISMICA DI CUI ALL'O.P.C.M. 3274/03

PIANTA PIANO SECONDO E TERZO CORPO A (ALBERGO)

N.B. La posizione delle tramezzature interne potrebbe aver subito delle variazioni

C. I. G.
xxxxxxx

ELABORATO N.
Ar. 07