

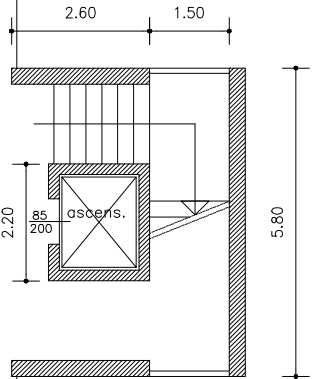


29.86

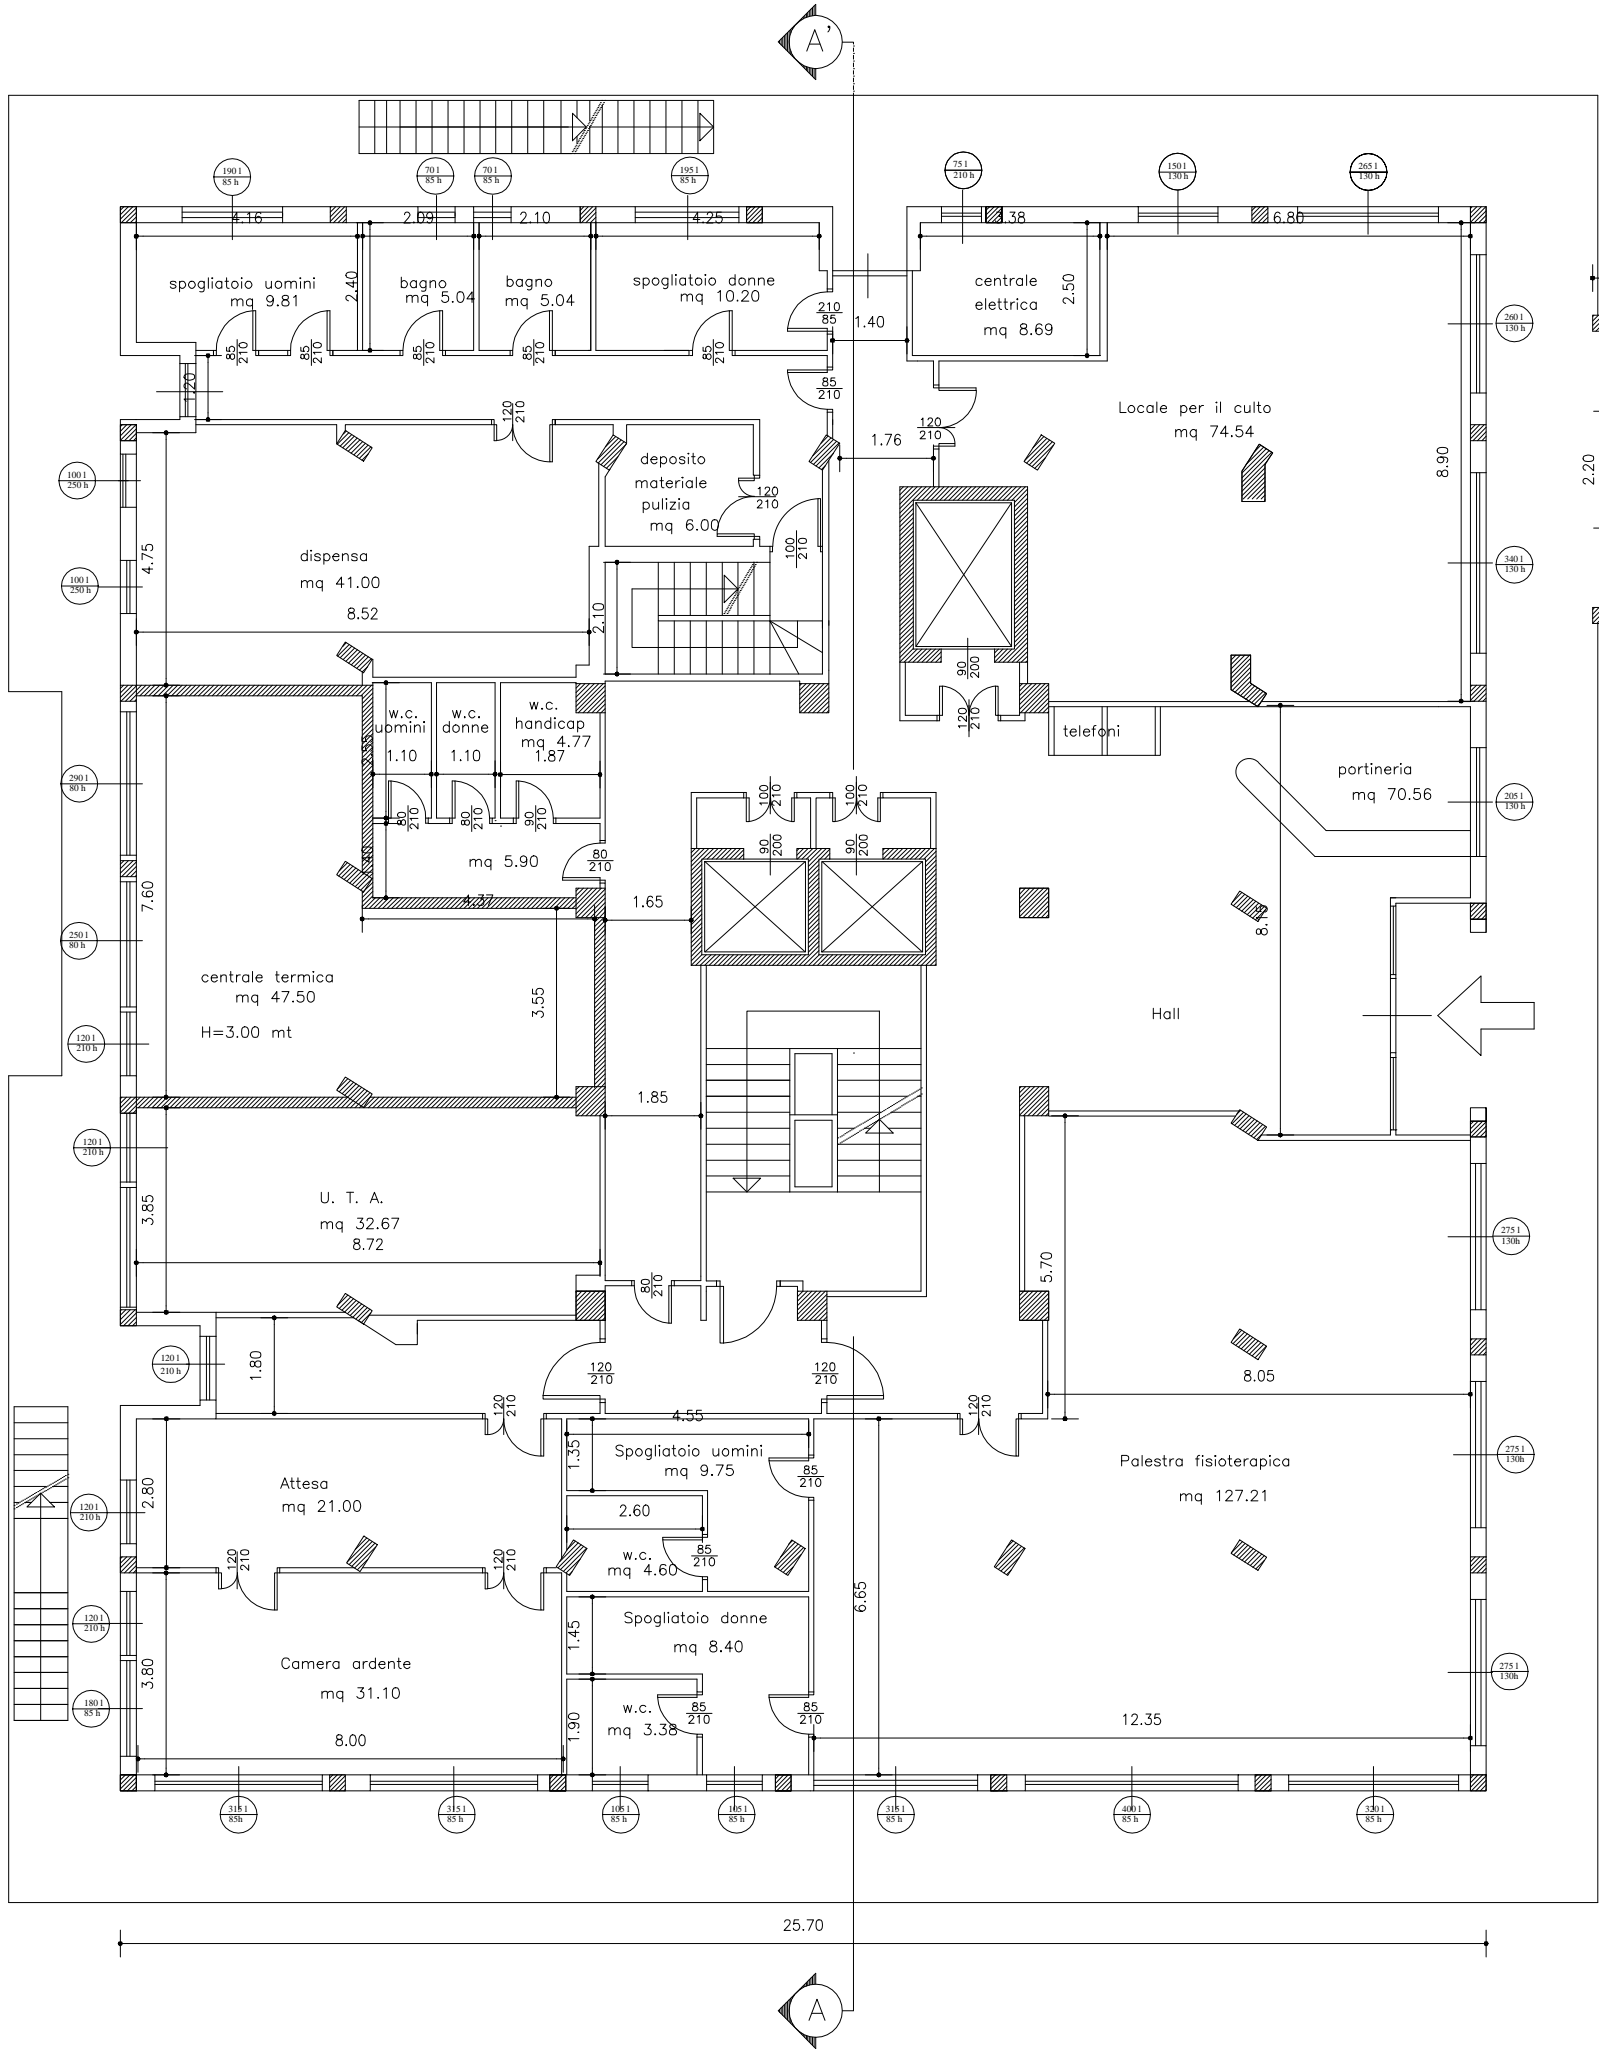

Piano	Sa(mq)	Ha(ml)	Sb(mq)	Hb(ml)	Sc(mq)	Hc(ml)	Vol.(mc)
T	1041,52	2,95					3070,95

\* misura stimata

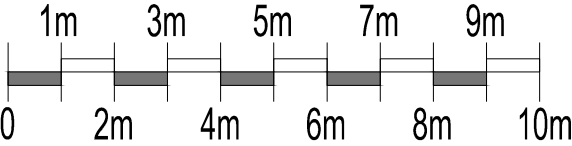

REGIONE ABRUZZO  
Comune Montesiviano  
Via Lago di Como 1

C. I. G.  
xxxxxxx

ELABORATO N.  
**Ar. 01**

DESCRIZIONE  
INTERVENTO  
ELABORATO

LOTTO 2 - AFFIDAMENTO SERVIZIO DI INGEGNERIA E INDAGINI STRUMENTALI FINALIZZATI ALLA VERIFICA DELLA VULNERABILITA' SISMICA DI CUI ALL'O.P.C.M. 3274/03

PIANTA PIANO TERRA

N.B. La posizione delle tramezzature interne potrebbe aver subito delle variazioni