
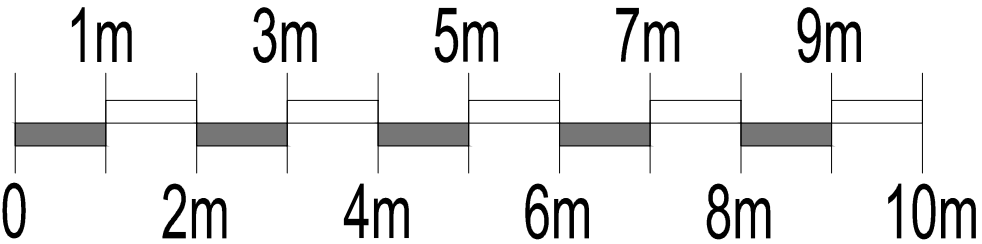
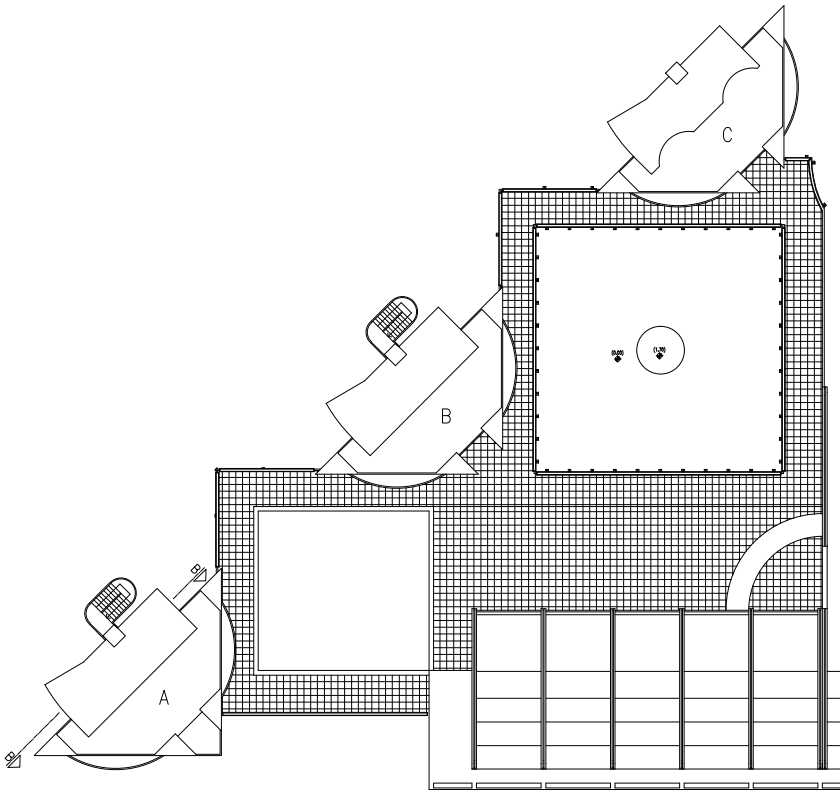


Piano	Sa(mq)	Ha(ml)	Sb(mq)	Hb(ml)	Vol. (mc)
Primo	194,03	3,10*	194,03	3,10*	1202,98

\* misura stimata

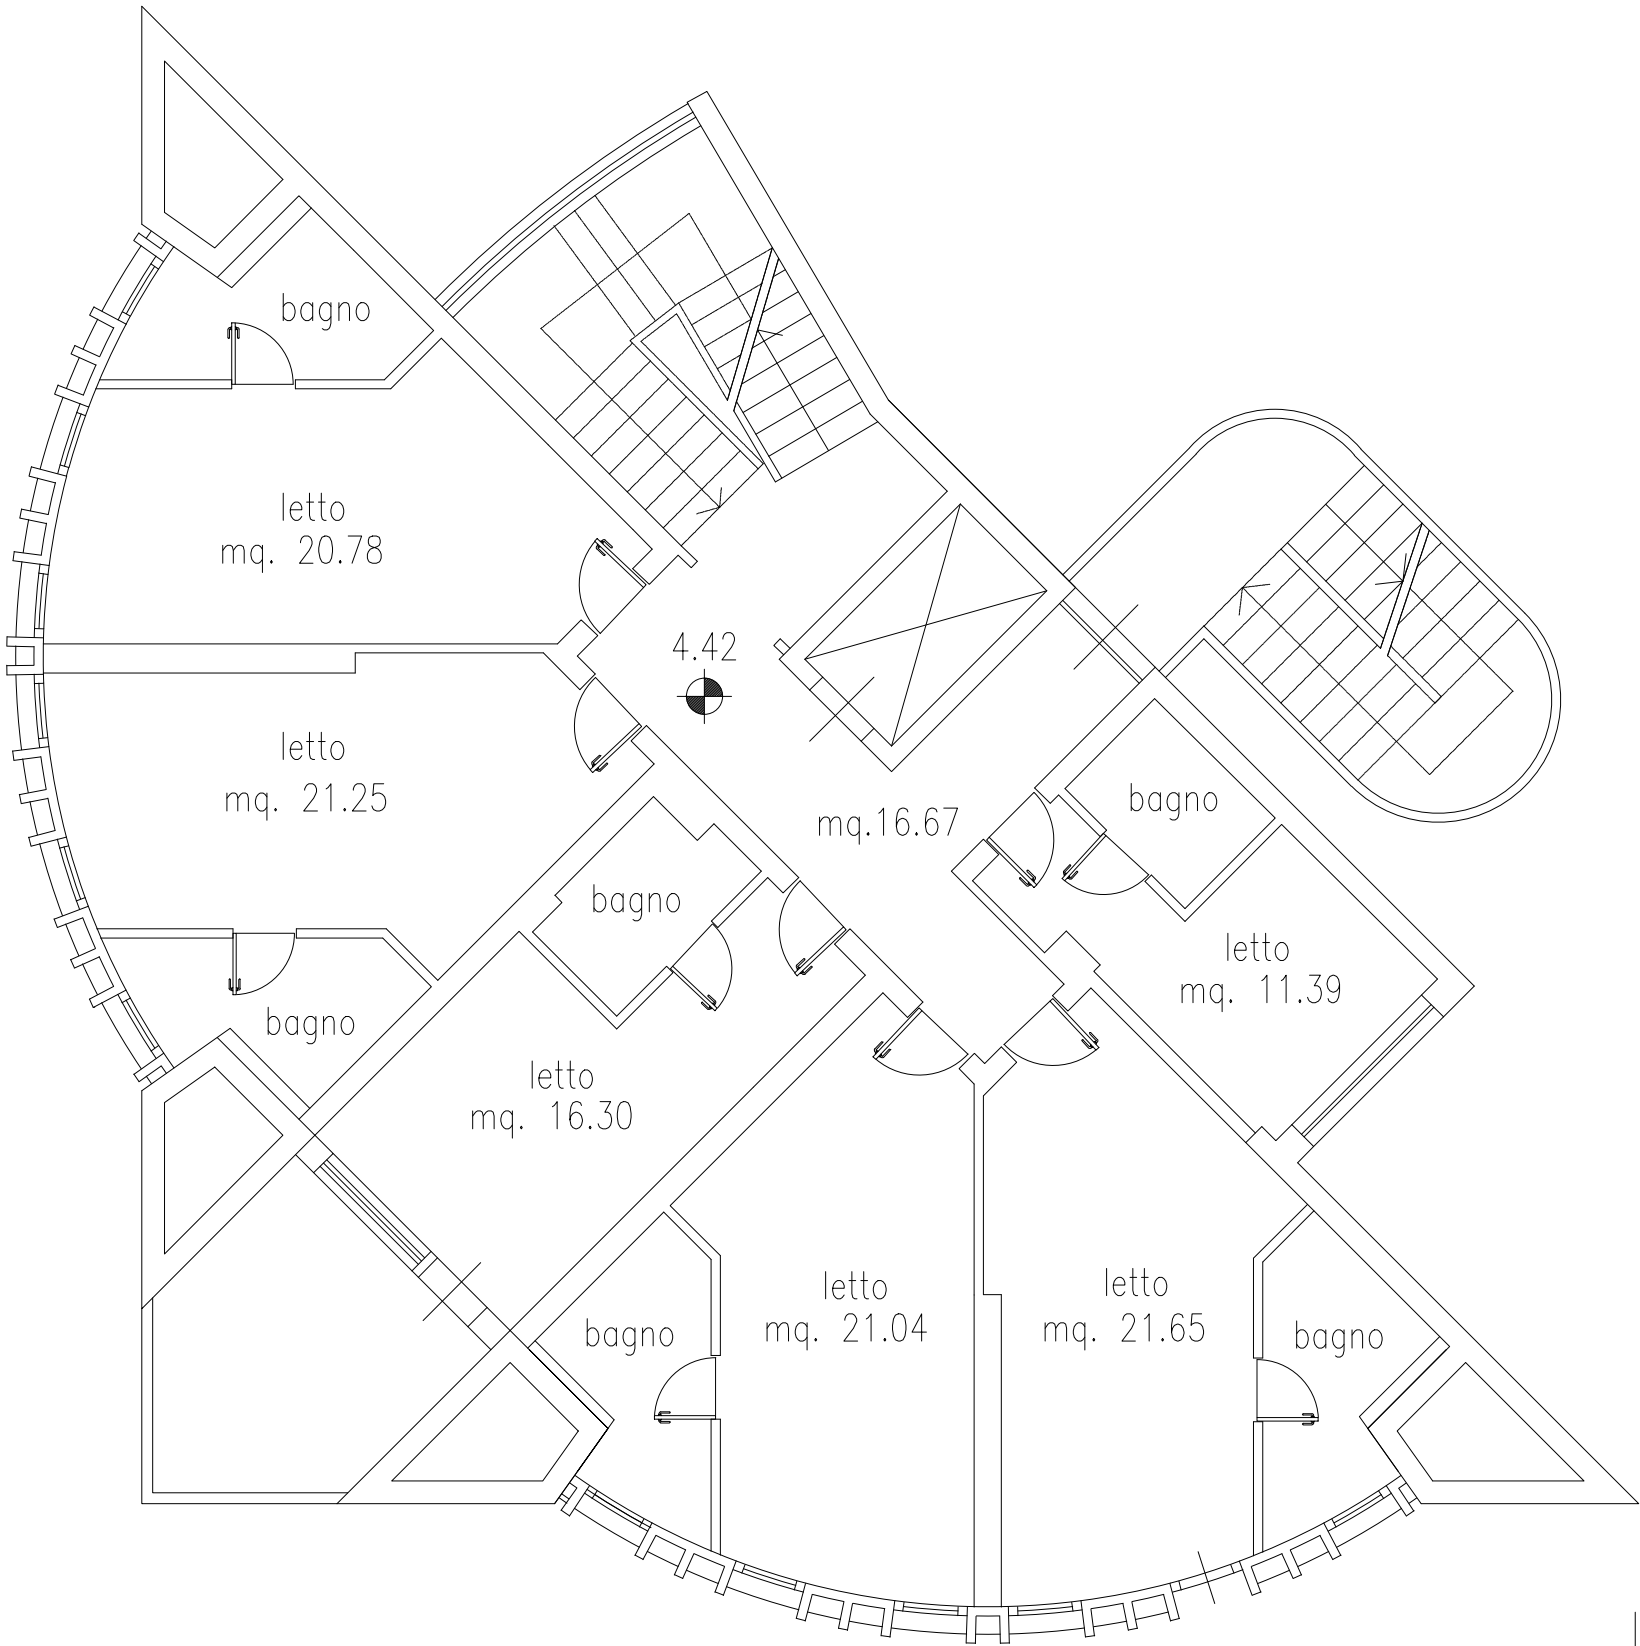

REGIONE UMBRIA  
Comune di Terni  
Via C. A. Dalla Chiesa

C. I. G.  
xxxxxxx

ELABORATO N.  
**Ar. 06**

DESCRIZIONE INTERVENTO  
DESCRIZIONE ELABORATO  
LOTTO 2 - AFFIDAMENTO SERVIZIO DI INGEGNERIA E INDAGINI STRUMENTALI FINALIZZATI ALLA VERIFICA DELLA VULNERABILITA' SISMICA DI CUI ALL'O.P.C.M. 3274/03  
PIANTA PIANO PRIMO CORPO A (ALBERGO)  
N.B. La posizione delle tramezzature interne potrebbe aver subito delle variazioni