
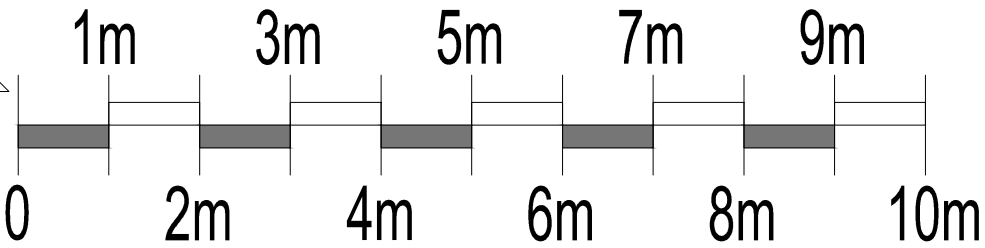
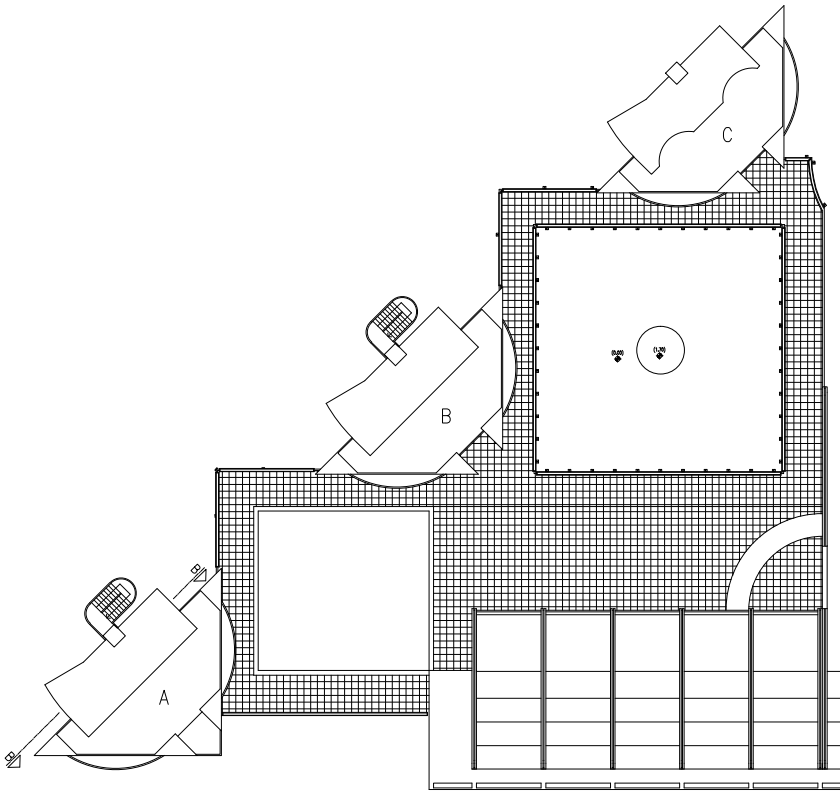


Piano	Sa(mq)	Ha(ml)	Sb(mq)	Hb(ml)	Vol. (mc)
Secondo	194,03	3,10*	194,03	3,10*	1202,98

\* misura stimata

Piano	Sa(mq)	Ha(ml)	Sb(mq)	Hb(ml)	Vol. (mc)
Terzo	194,03	3,10*	194,03	3,10*	1202,98

\* misura stimata

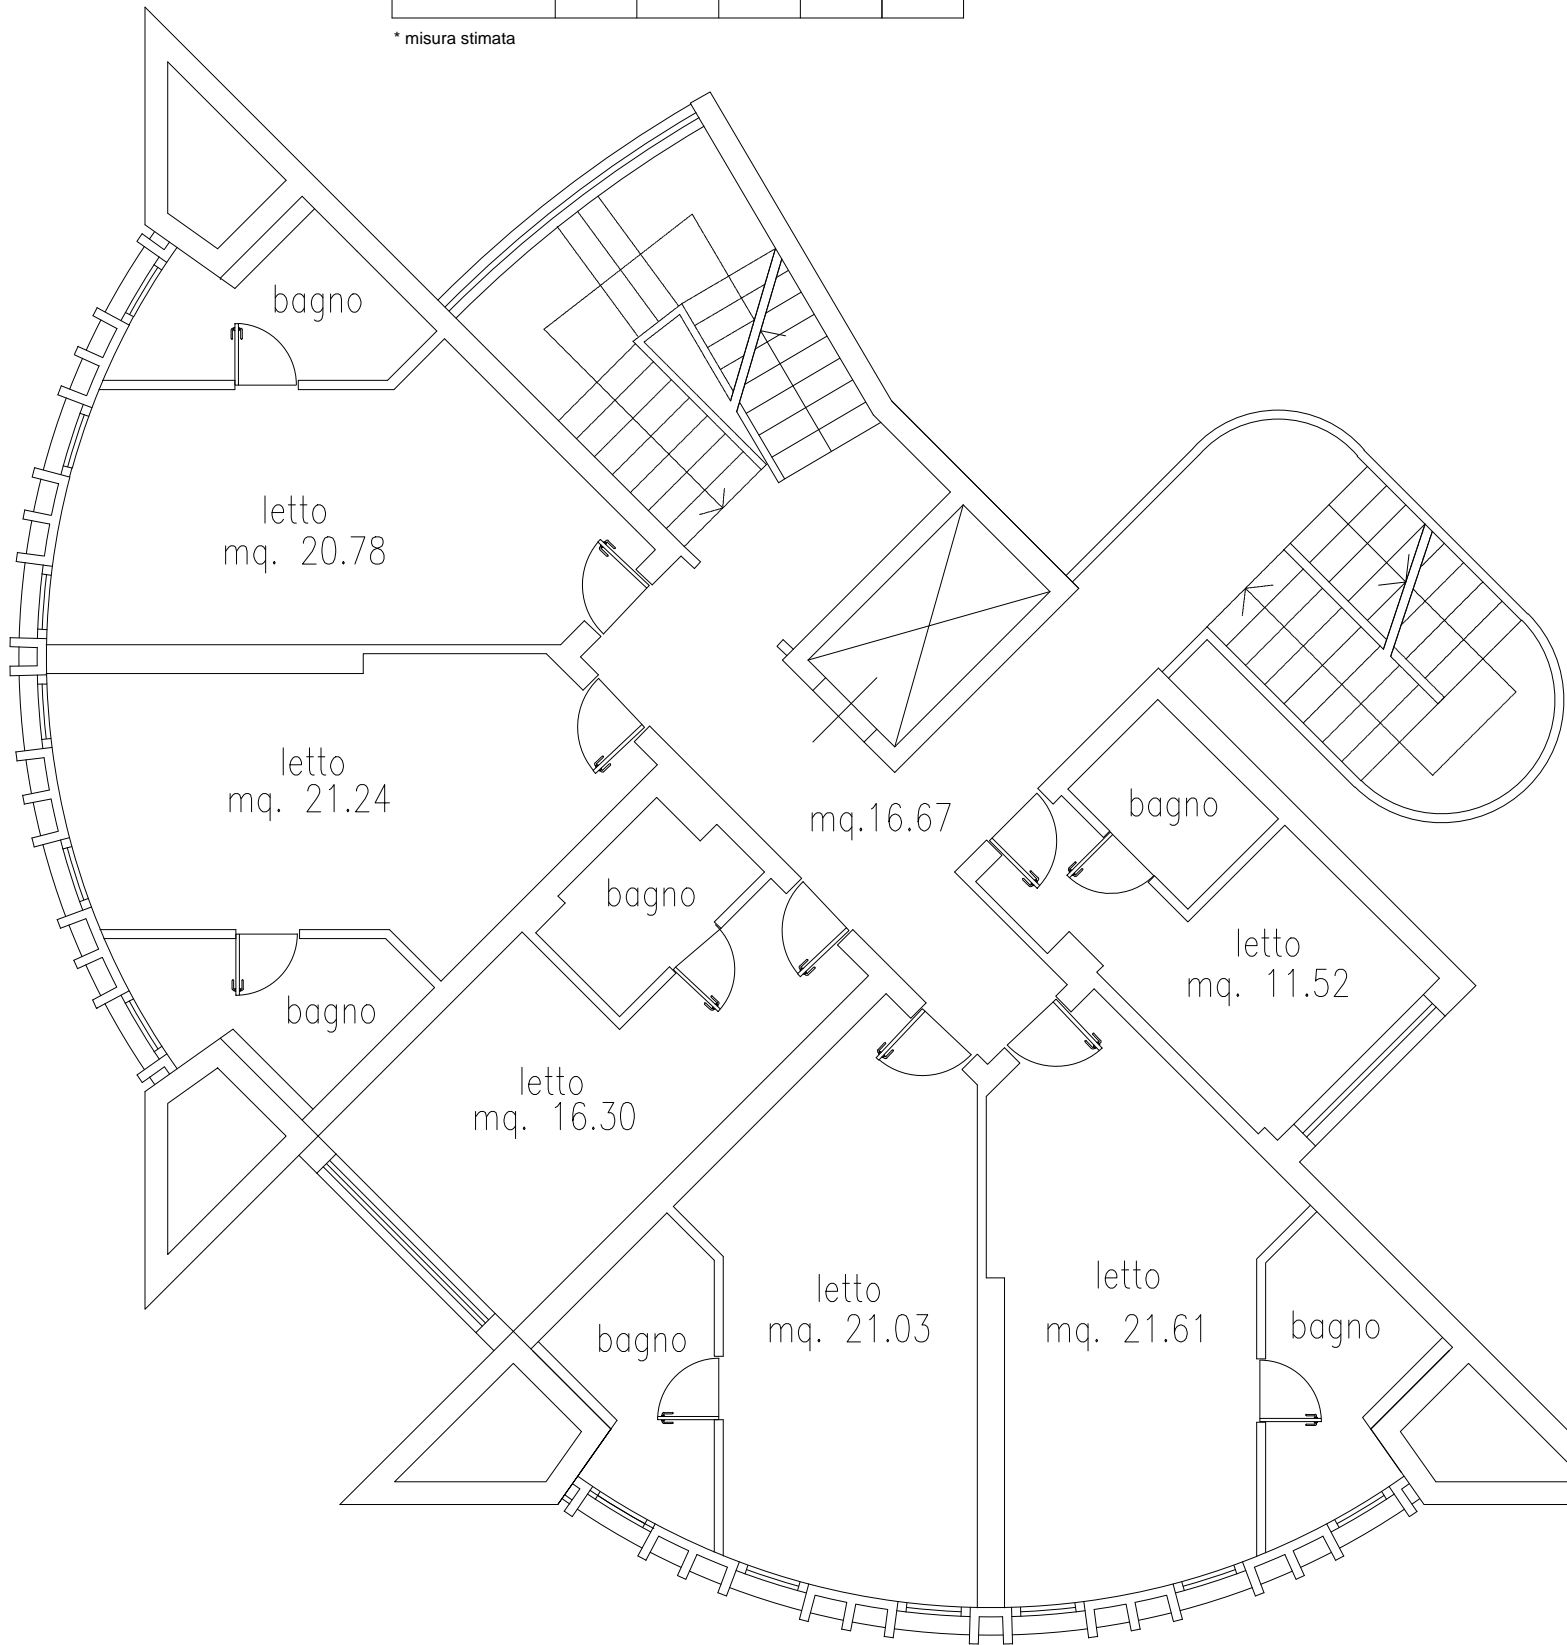

REGIONE UMBRIA  
Comune di Terni  
Via C. A. Dalla Chiesa

C. I. G.  
xxxxxxx

ELABORATO N.  
Ar. 12

DESCRIZIONE INTERVENTO LOTTO 2 - AFFIDAMENTO SERVIZIO DI INGEGNERIA E INDAGINI STRUMENTALI FINALIZZATI ALLA VERIFICA DELLA VULNERABILITA' SISMICA DI CUI ALL'O.P.C.M. 3274/03

DESCRIZIONE ELABORATO PIANTA PIANO SECONDO E TERZO CORPO B (ALBERGO)

N.B. La posizione delle tramezzature interne potrebbe aver subito delle variazioni