
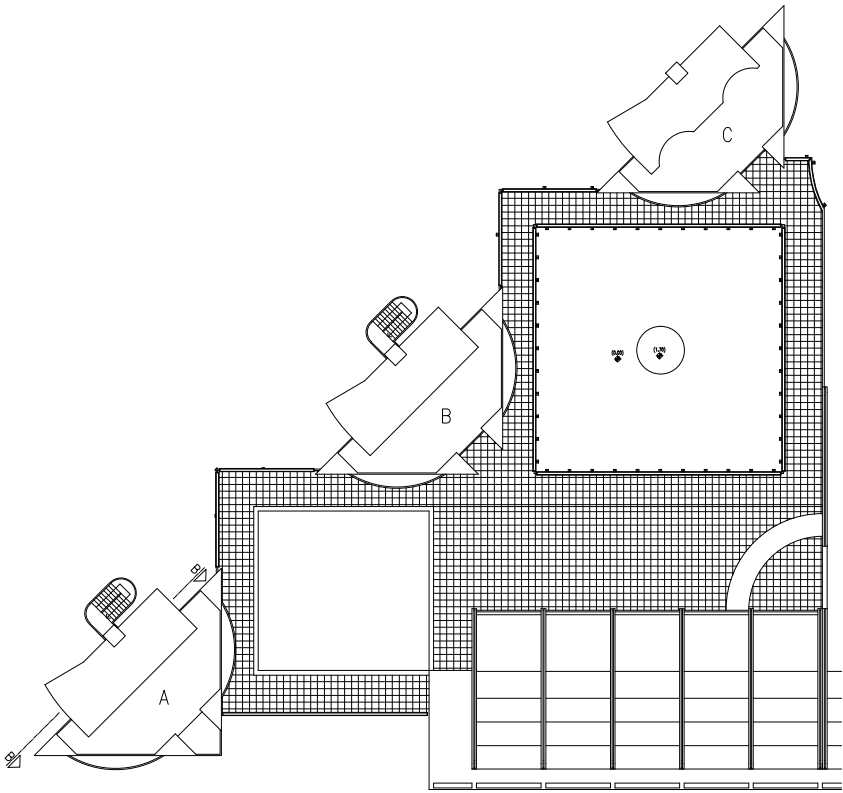


Piano	Sa(mq)	Ha(ml)	Sb(mq)	Hb(ml)	Vol. (mc)
Quarto	194,03	3,10*	194,03	3,10*	1202,98


\* misura stimata

Piano	Sa(mq)	Ha(ml)	Sb(mq)	Hb(ml)	Vol. (mc)
Quinto	194,03	3,10*	194,03	3,10*	1202,98

\* misura stimata

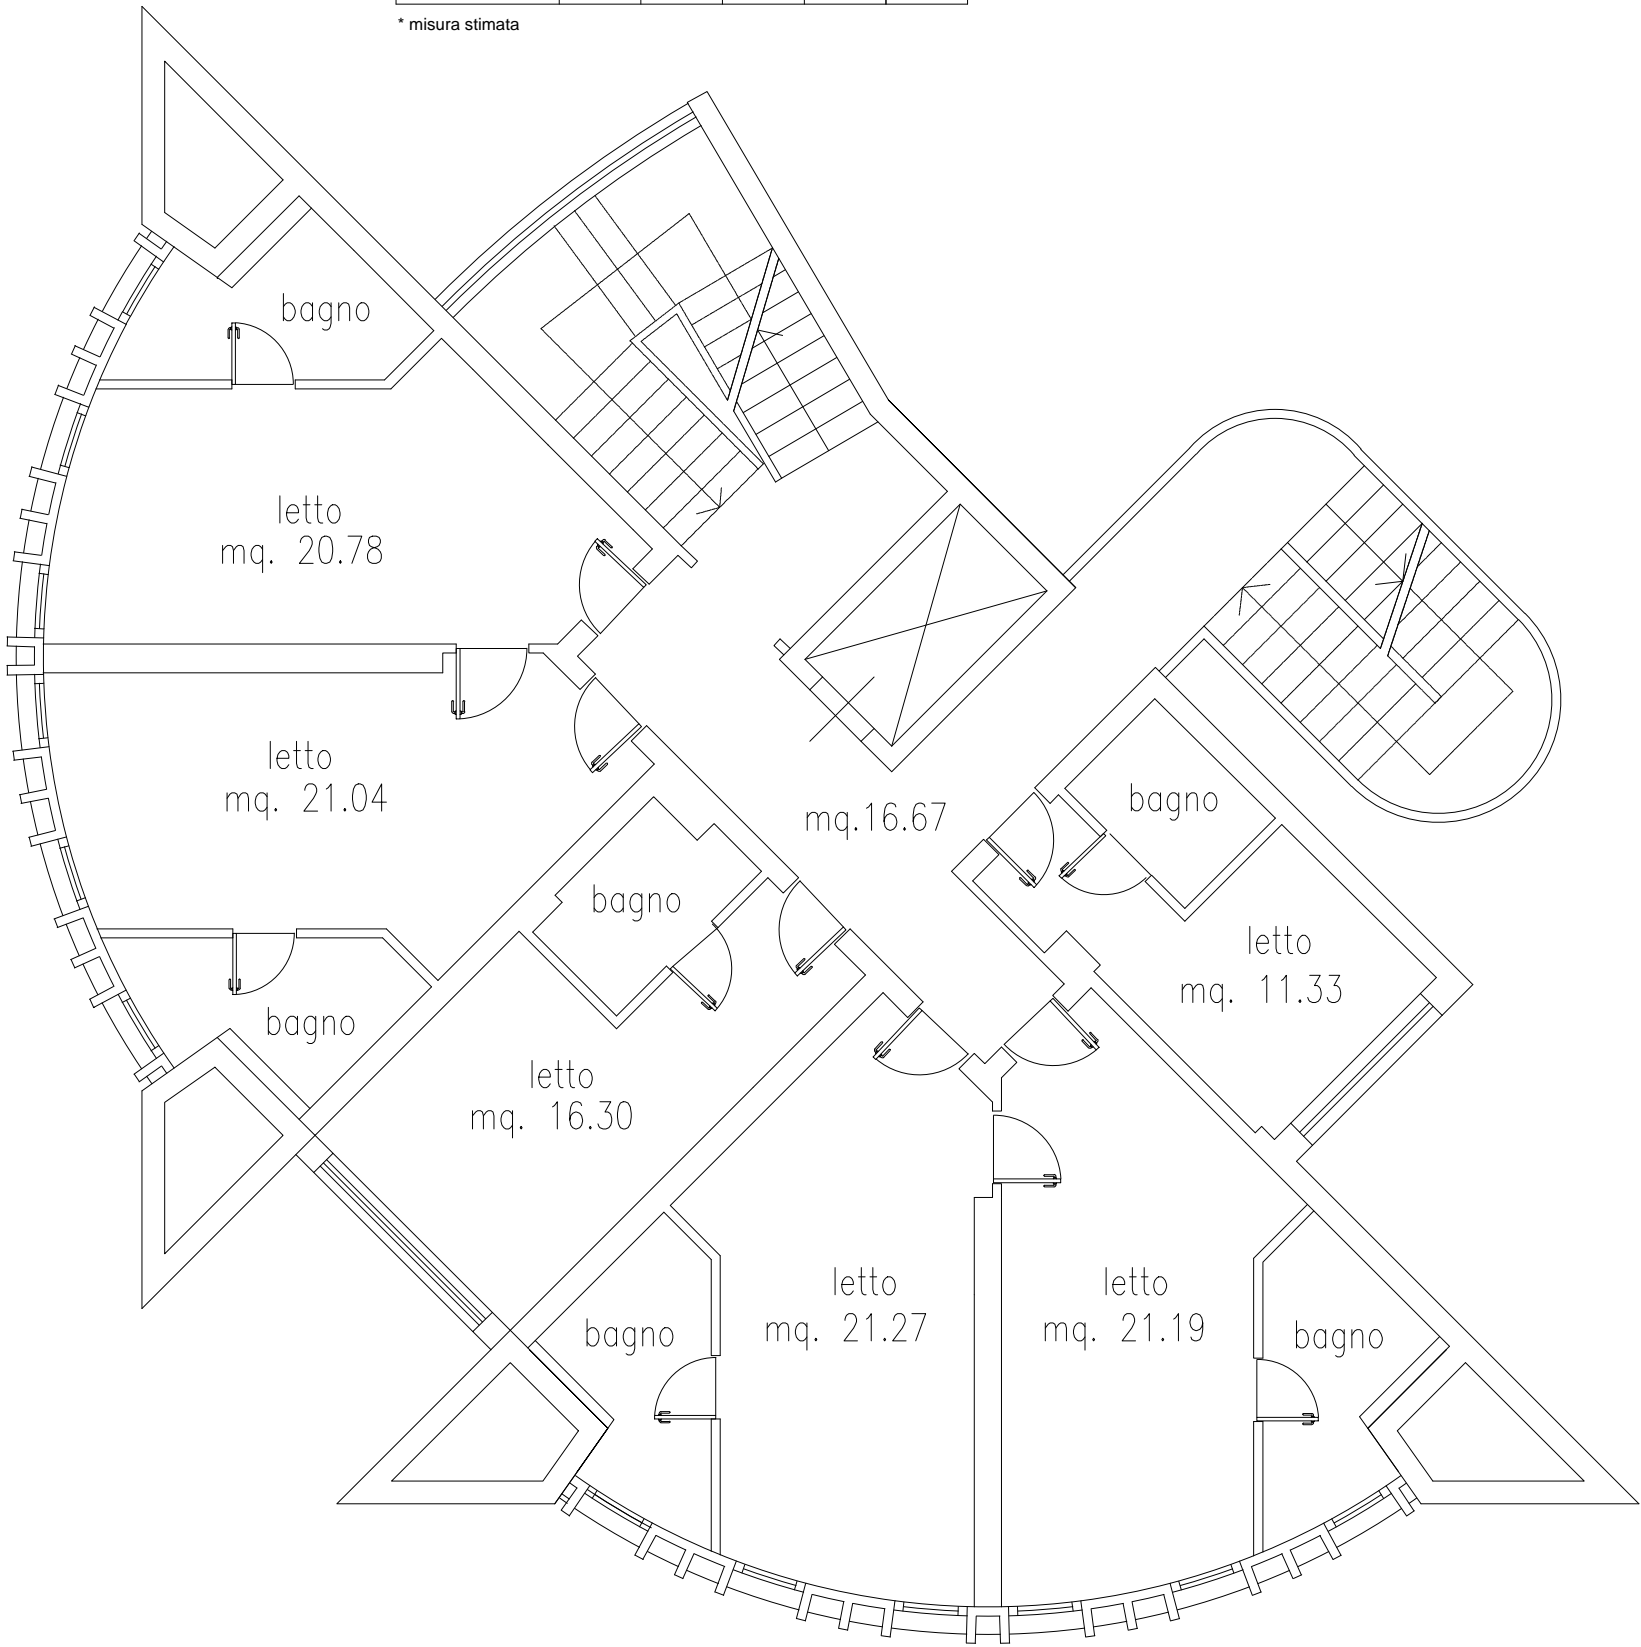

PIANTA CHIAVE

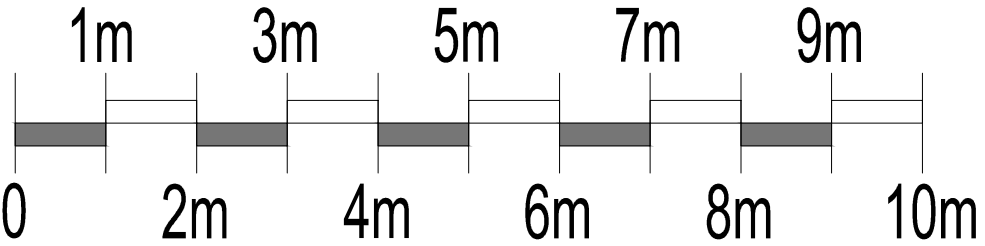

C. I. G. xxxxxxx	REGIONE UMBRIA Comune di Terni Via C. A. Dalla Chiesa	
ELABORATO N.  Ar. 13	DESCRIZIONE INTERVENTO	LOTTO 2 - AFFIDAMENTO SERVIZIO DI INGEGNERIA E INDAGINI STRUMENTALI FINALIZZATI ALLA VERIFICA DELLA VULNERABILITA' SISMICA DI CUI ALL'O.P.C.M. 3274/03
	DESCRIZIONE ELABORATO	PIANTA PIANO QUARTO E QUINTO CORPO B (ALBERGO)
	N.B. La posizione delle tramezzature interne potrebbe aver subito delle variazioni	