



Tunnel ohne Betonverkleidung
Galleria naturale non rivestita
 px 328+404 76m

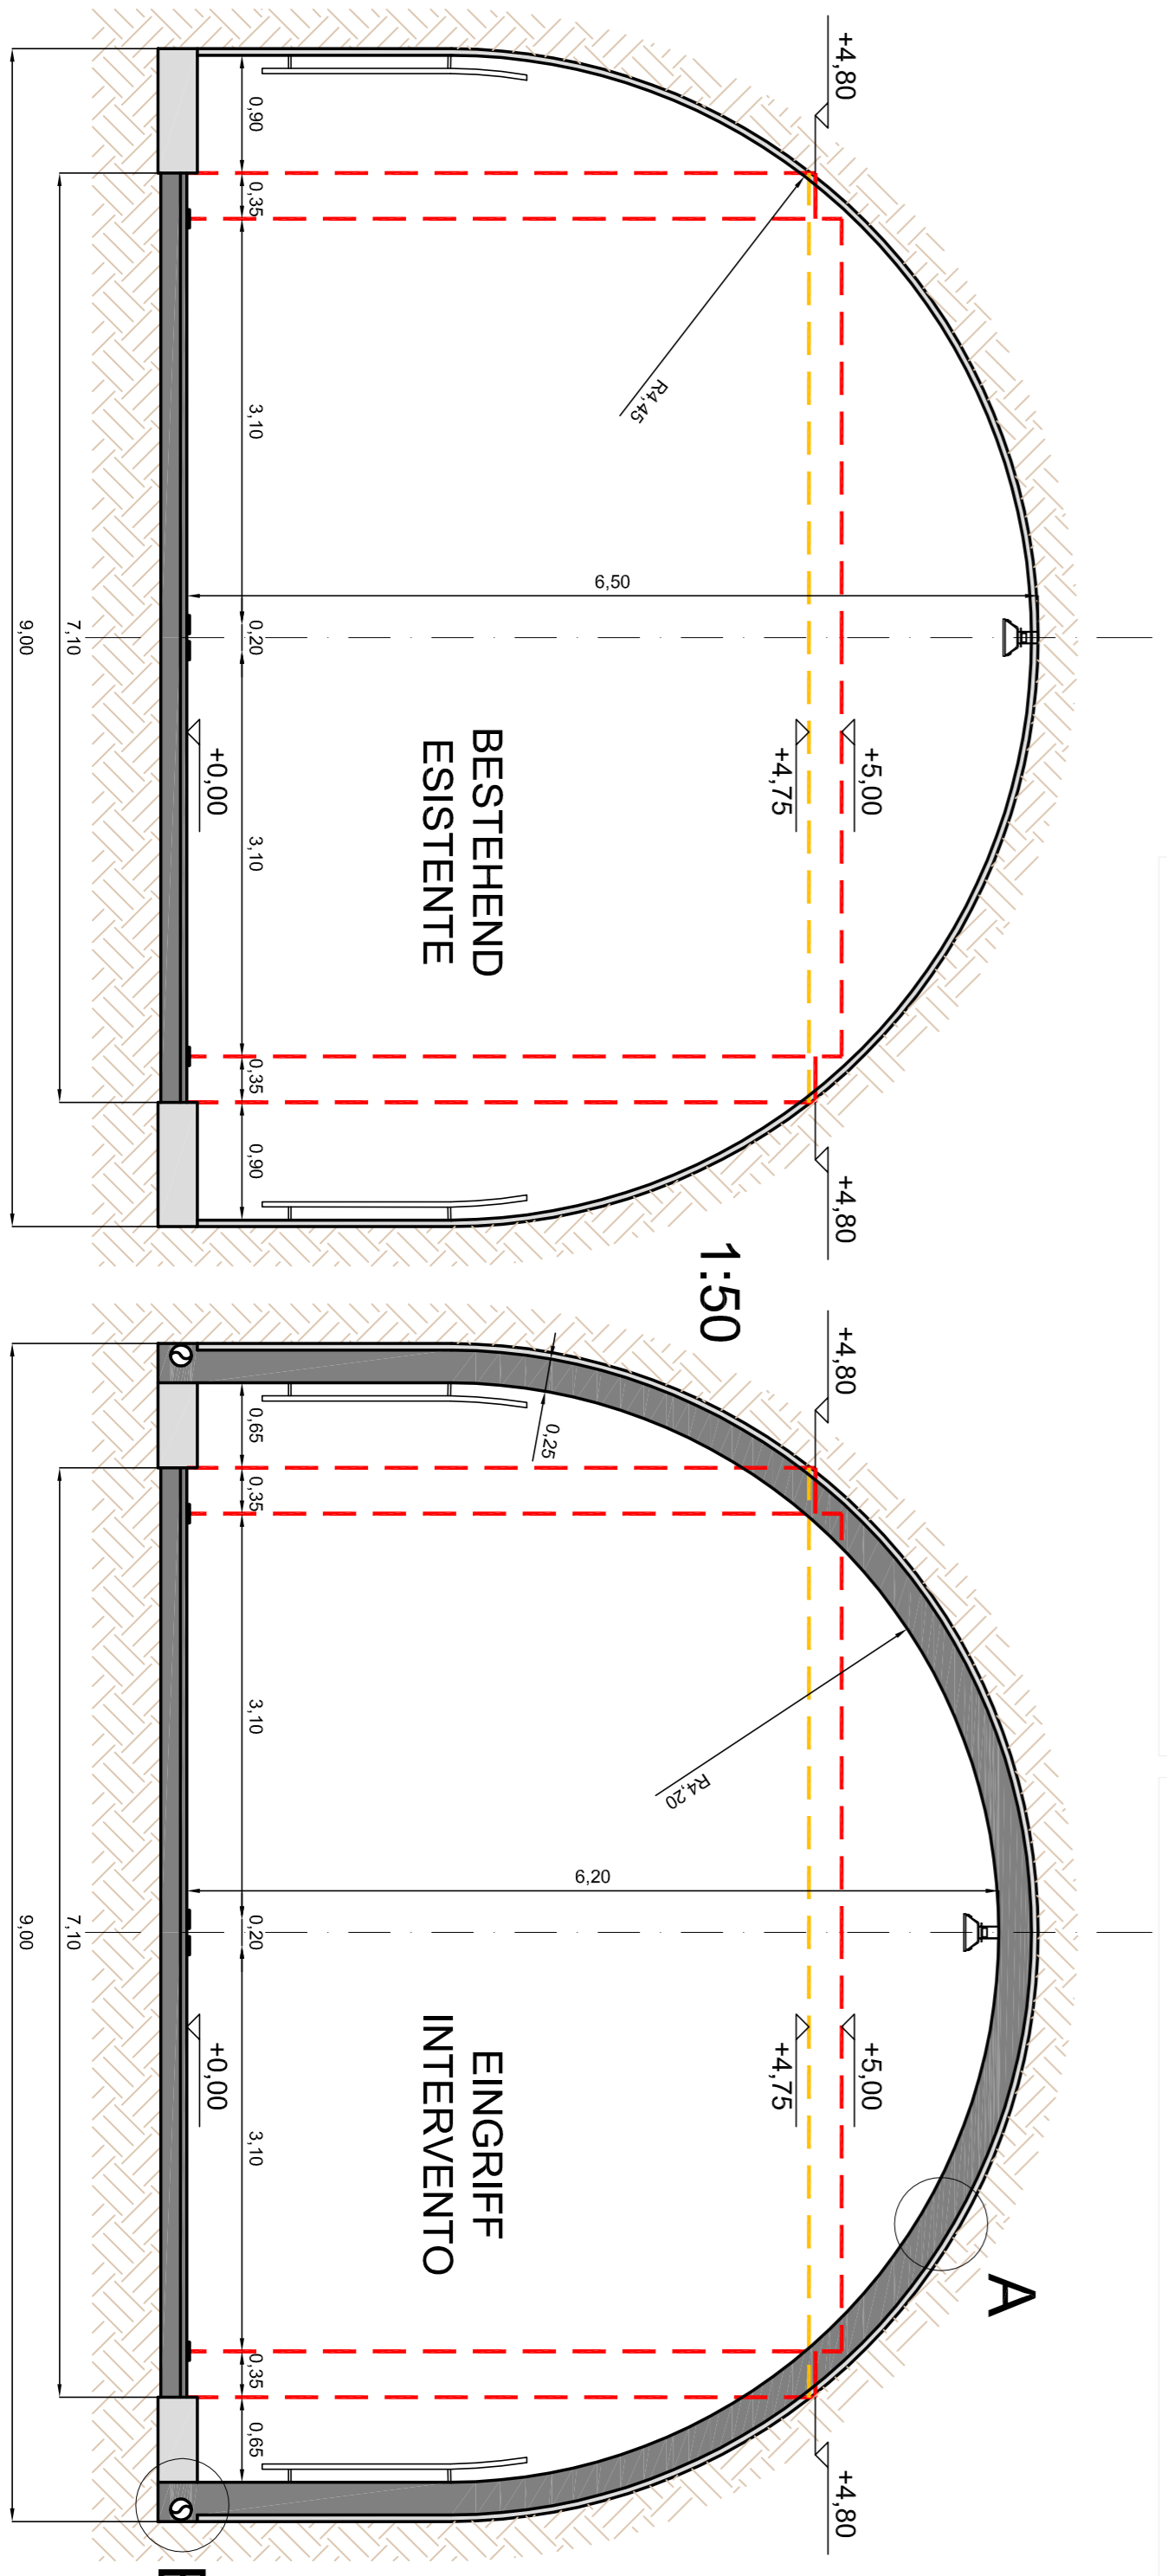

AUTONOME PROVINZ
 BOZEN
 SÜDTIROL
 ABTEILUNG 10
 AMT FÜR STRASSENBAU MITTE/SÜD

PROVINCIA AUTONOMA
 DI BOLZANO
 ALTO ADIGE
 RIPARTIZIONE 10
 UFFICIO TECNICO STRADE CENTRO/SUD

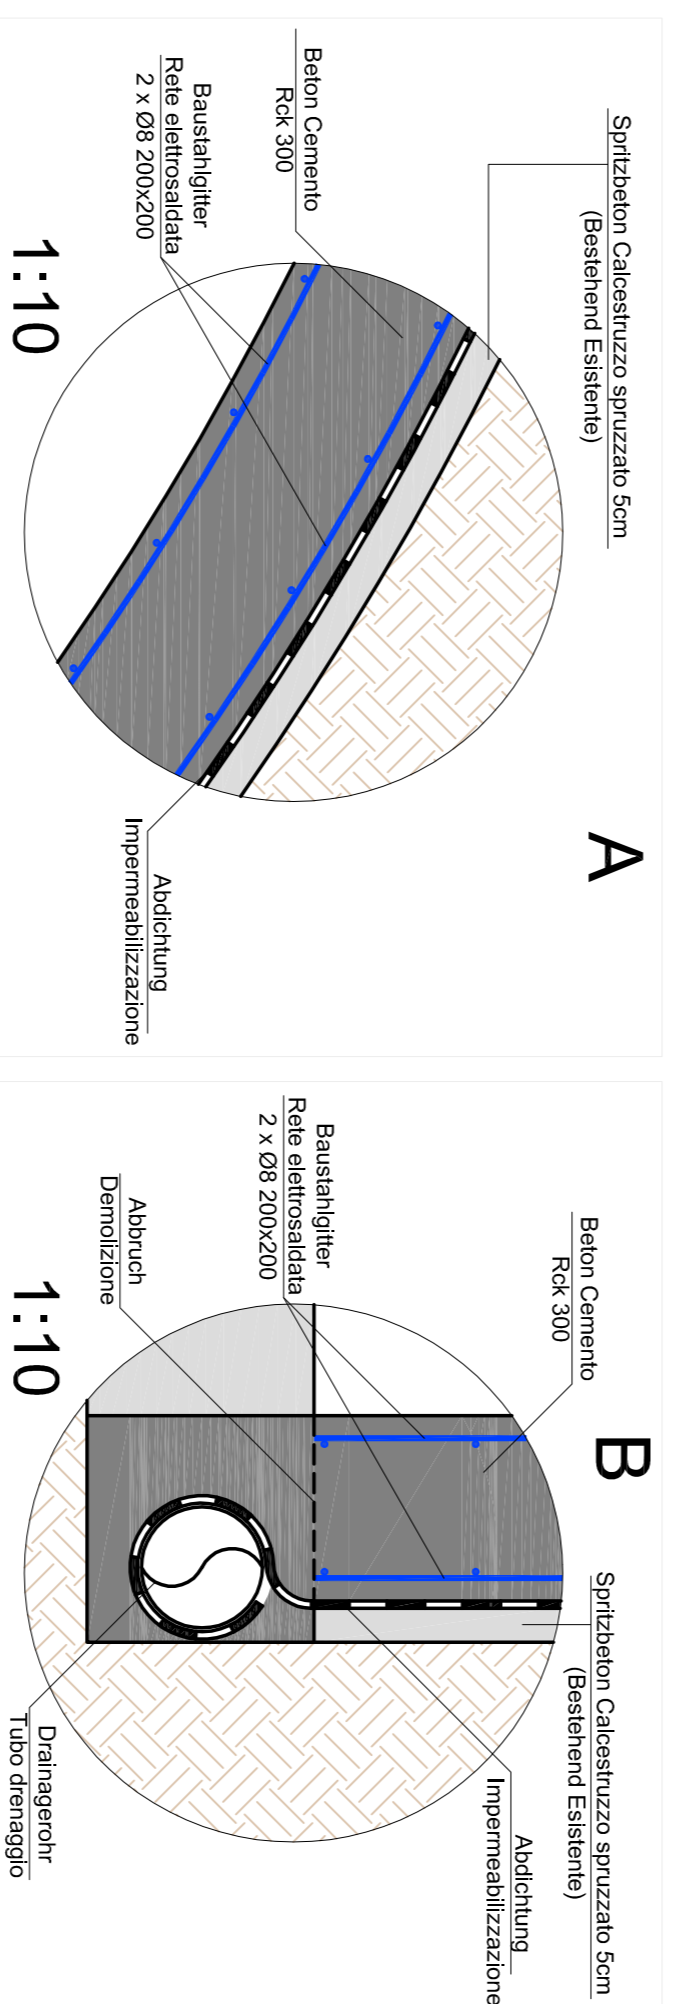

SS 241 EGGENTAL
 SANIERUNG DES TUNNELS
 ZWISCHEN KM 13+595 UND 14+000
 GEMEINDE DEUTSCHNOFEN

SS 241 VAL D'EGA
 RISANAMENTO DELLA GALLERIA
 TRA I KM 13+595 E 14+000
 COMUNE DI NOVA PONENTE

23.02.S.241.17

MACHBARKEITSTUDIE
STUDIO DI FATTIBILITA'

PROJEKT PROJEKT
 Dr. Ing. ADRIANO FRAGIACOMO
 via Sarnesi Str. 34 - 39100 BOLZANO BOZEN
 TEL: 0471-301 006 FAX: 0471-326 658 E-MAIL: gwhconsettin.it

GRUPPE DEGLI INGEGNERI
 DELLA PROV. DI BOLZANO
 Ing. Ing. ADRIANO FRAGIACOMO
 INGEGNERKAMMER
 DER PROVINZ BOZEN

EINGRIFF IM NICHT VERKLEIDETEN
 TUNNELTEIL

INTERVENTO NEL TRATTO DI
 GALLERIA NON RIVESTITO

Anlage nr.
 Allegato nr.

Plannummer
 Disegno nr.
7

Rev.	DATUM	BESCHREIBUNG	ausgeföhrt	berth.	gepr.
Rev.	DATA	DESCRIZIONE	redatto	elab.	esam.
0	15.10.12				
1					
2					