





**Comune di Vibonati**  
 -Provincia di Salerno-  
**LOTTIZZAZIONE "PETROSINO"**  
 PIANO PARTICOLAREGGIATO DI  
 "LOTTIZZAZIONE PETROSINO"  
 LOCALITA' PIETRADAME  
 FOGLIO 24 - PART.LLE 422,423,363,364



**Integrazione Punto 3)**  
 Planivolumetria e sezione profilo sul terreno  
 indicante le distanze tra i fabbricati di  
 progetto (non inferiore. a 10 mt) Scala 1:200  
 Tipologia A e B  
 Piante, Prospetti, Sezioni - scala 1:100

Il Committente: Carmelo Petrosino  
 L'architetto: Salvatore Antonio Fornaro

Vibonati, novembre 2015

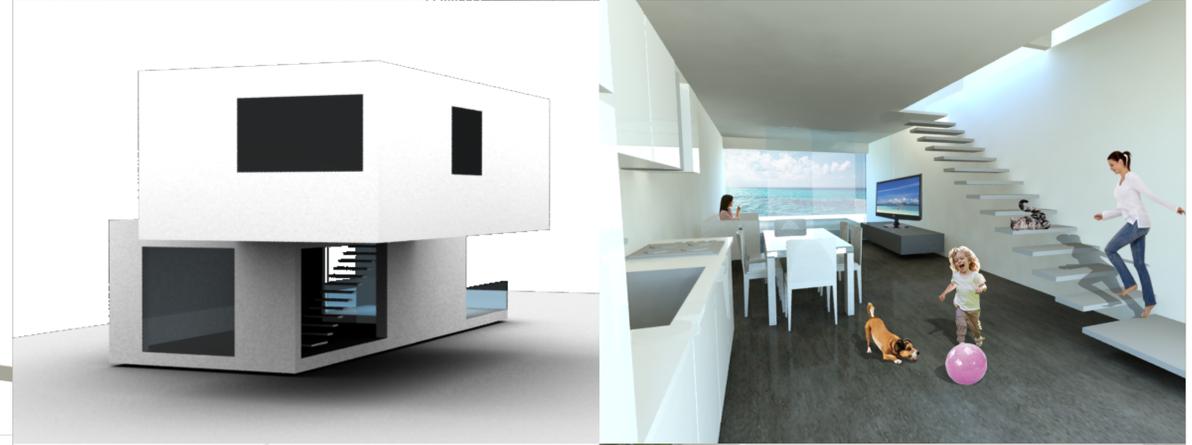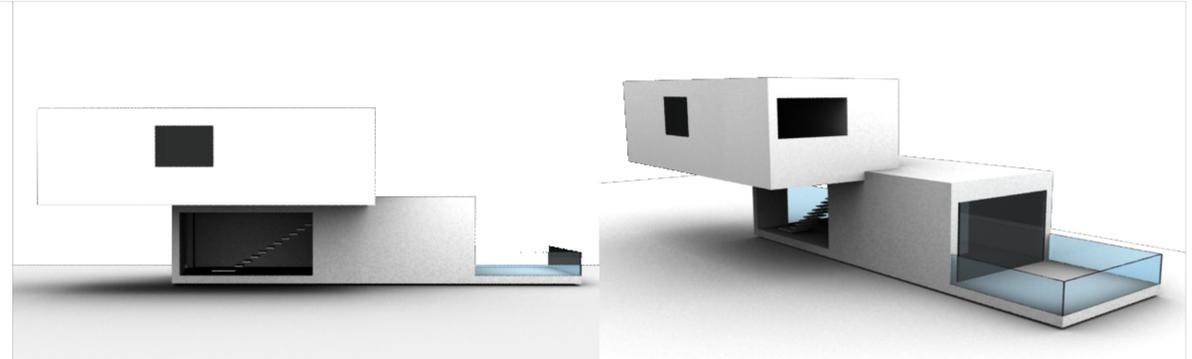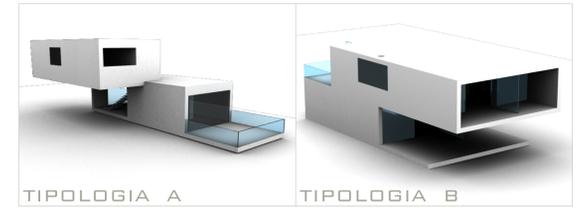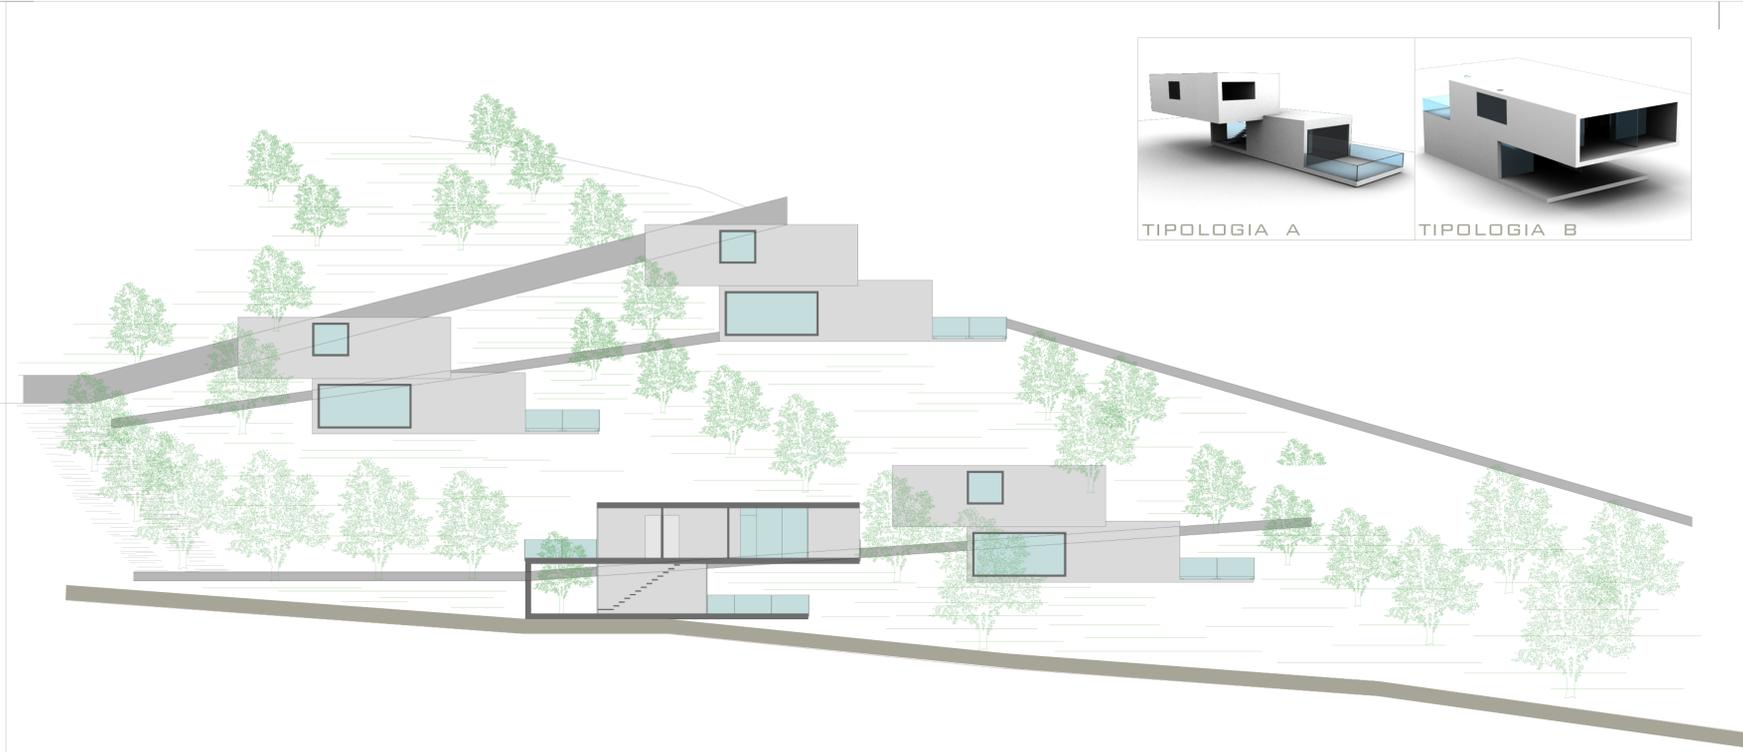

**LEGENDA**

	LOTTO 1000 mq N.4 LOTTI
	CONFINI PROPRIETÀ CATASTALE FOGLIO 24, PART. 423, 422, 363, 364
	LOTTO EDIFICABILE mq. 6.515
	CURVE DI LIVELLO
	VIABILITÀ PRINCIPALE VIA GIACOMO PUCCINI
	FABBRICATI ESISTENTI
	PARCHEGGIO PUBBLICO
	VERDE PUBBLICO ATTREZZATO
	FABBRICATI DI PROGETTO
	PARCHEGGI PRIVATI
	VIABILITÀ DI PROGETTO
	VERDE PRIVATO
	PIANTAGIONE DI ULIVI (OLEA EUROPEA)

