


Variante generale ai piani di recupero per
la ristrutturazione e riqualificazione
di Corso V. Emanuele e Viale Italia

CITTA' DI AVELLINO

VARIANTE GENERALE AI
PIANI DI RECUPERO PER LA
RISTRUTTURAZIONE E RIQUALIFICAZIONE DI
CORSO V. EMANUELE
E
VIALE ITALIA

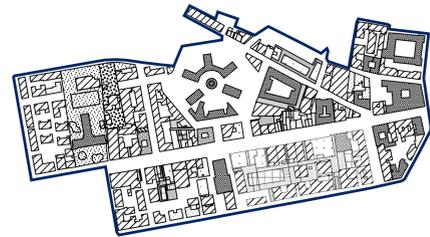

Stato di progetto - interventi a quota 0.00
Isolato via Zigarelli - vicolo Giardinetto

Gruppo di Progettazione (Ripartizione Urbanistica)

Coordinatori: ing. Luigi Masi
geom. Aldo Pagano

Progettisti: ing. Giovanni Valentino
arch. Angelo Rapa
geom. Enrico De Castis
geom. Carlo Giordano
geom. Flavio Nazzaro

Geologo: dott. Giuseppe Biasi

Approvato con Delibera di C.C. n. 46 del 30/4/1999
e Decreto Sindacale del 13/3/2000 prot. 1901

destinazione Quota 0.00

LEGENDA


- Edifici e Manufatti da Demolire
- Edifici o Aree di Conformazione Recente
- Edifici o Aree di Nuova Edificazione
- Edifici e complessi di edifici di impianto compiuto (Ristrutturazione Edilizia di primo tipo)
- Edifici Commerciali o di servizio polivalente
- Viabilità Veicolare
- Spazi aperti di uso pubblico
- Corti

Comparto

- A
- B
- C

U.M.I.

- 1
- 2a
- 2b
- 2c
- 3
- 4a
- 4b
- 4c
- 5
- 5a
- 5b
- 6
- 7
- 8a
- 8b
- 9
- 9a
- 9b
- 9c
- 9d
- 9e

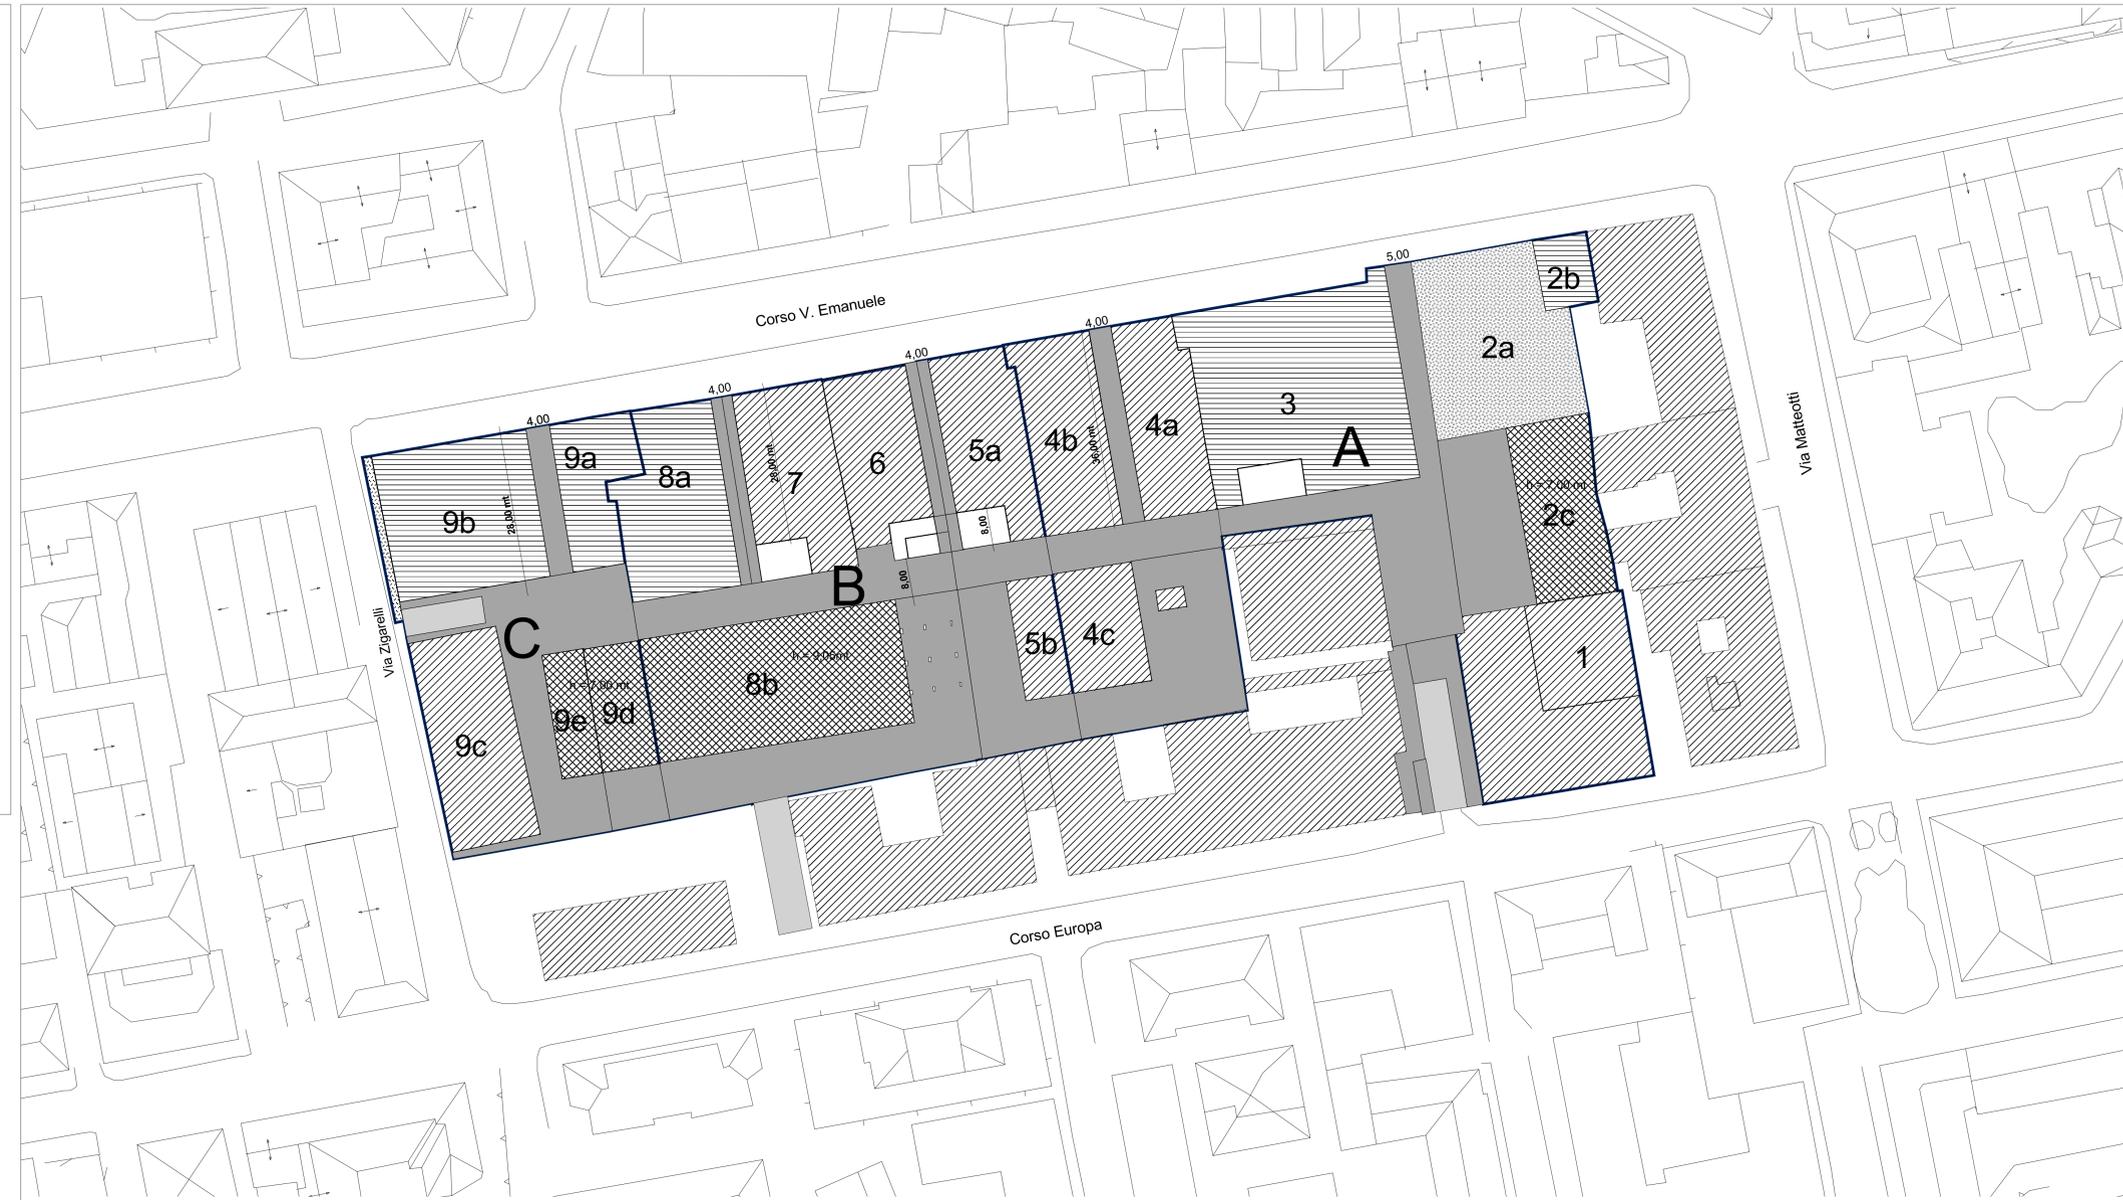

Stato di progetto - Interventi a quota 0.00

Scala 1 : 500