



Foto 1



Foto 2



Foto 3



Foto 4



Foto 5



Foto 8



Foto 6




Foto 9



Foto 7



- LEGENDA**
- (A) Vecchio cimitero
  - (B) Campanile
  - (C) Chiesa parrocchiale
  - (D) Poste
  - (E) Municipio
  - (F) Monumento ai caduti
  - (G) Parrocchia
  - (H) Sede AVIS
  - (I) Fontanile coperto
  - (L) Vasca irrigazione
  - (M) Capannone
  - (N) Crocifisso missione

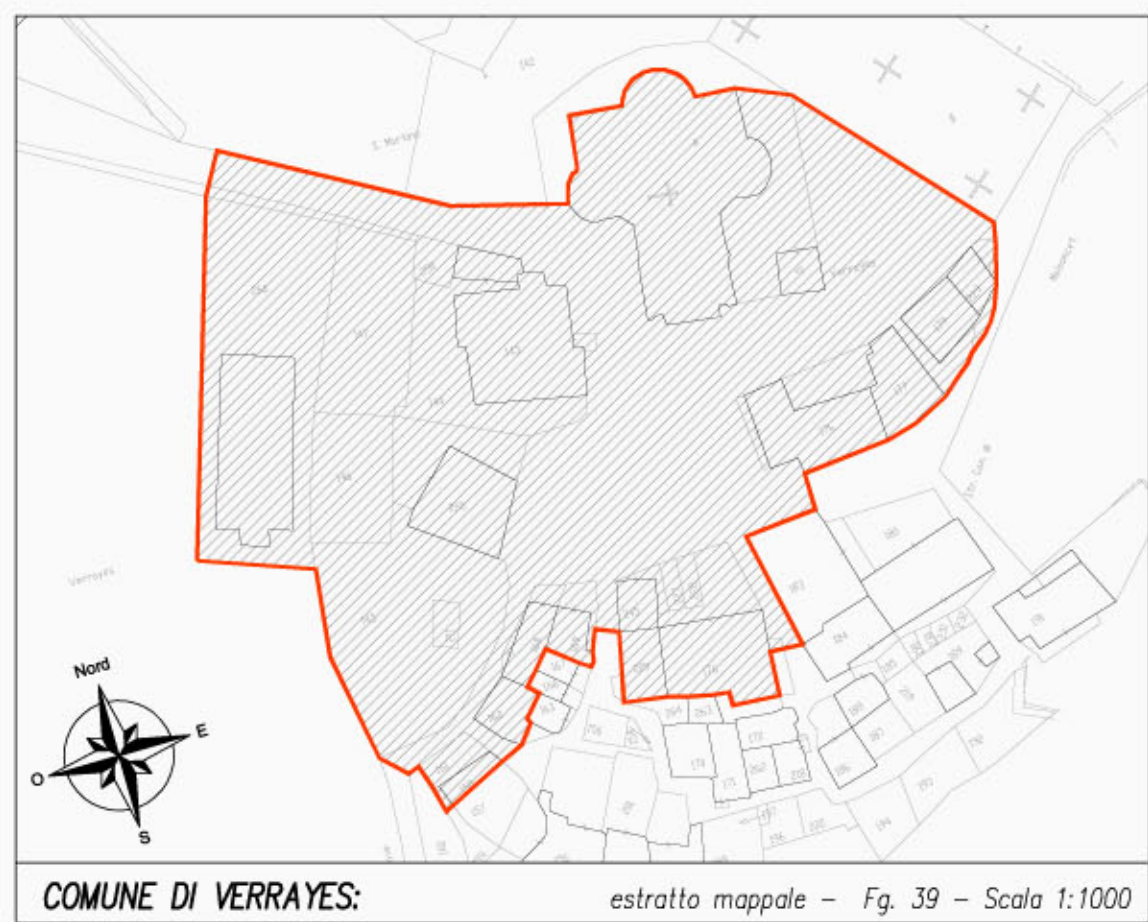

REGIONE AUTONOMA DELLA VALLE D'AOSTA  
COMUNE DI VERRAYES

OGGETTO: Rilievo plano-altimetrico della Piazza del Capoluogo

COMMITTENTE: Amministrazione Comunale di Verrayes

PLANIMETRIA DI RILIEVO  
SCALA 1:100

VERRAYES, OTTOBRE 2007

IL TECNICO: ARTAZ geom. ROGER

1



Foto 10

