


ROTONDE "R3"


S.R. n°17/strada comunale per reg. Saumont

RAGGIO ISOLA CENTRALE=3,50m
DIAMETRO ISOLA CENTRALE=7,00m
LARGHEZZA CORONA SORMONTABILE=2,00m
LARGHEZZA CAREGGIATA=7,50m
RAGGIO ESTERNO=13,00m
DIAMETRO ESTERNO=26,00m

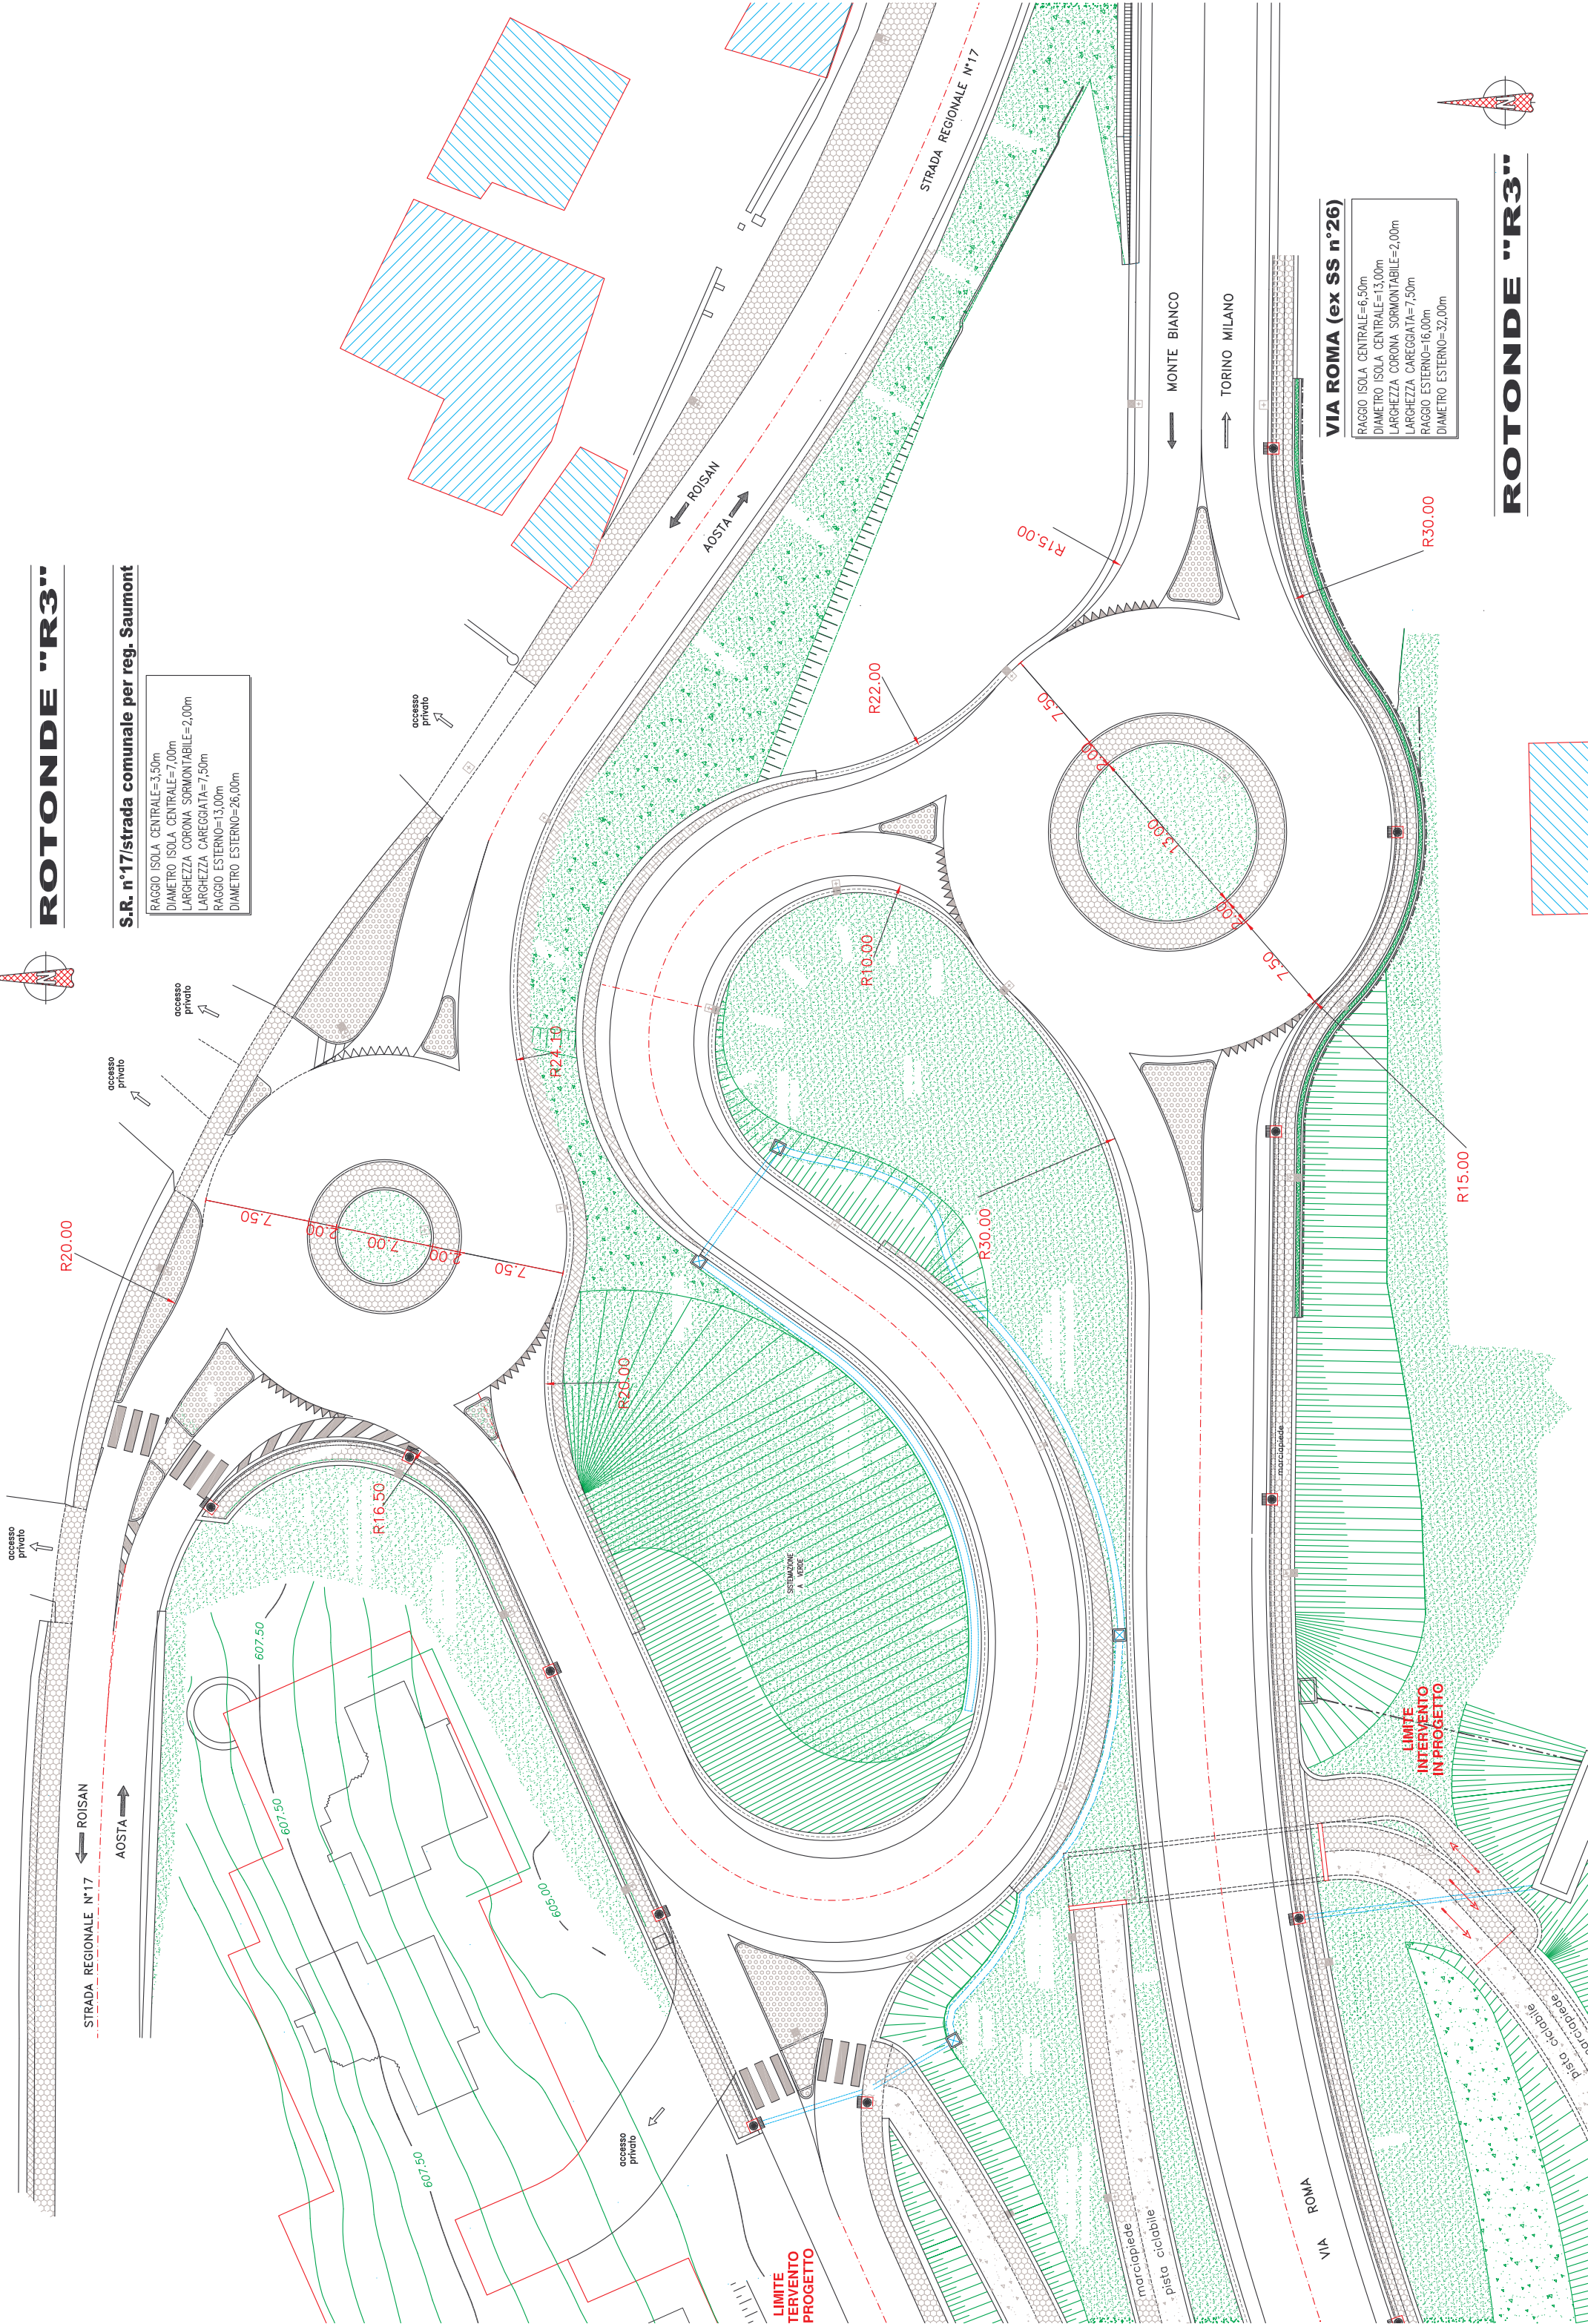

VIA ROMA (ex SS n°26)

RAGGIO ISOLA CENTRALE=6,50m
DIAMETRO ISOLA CENTRALE=13,00m
LARGHEZZA CORONA SORMONTABILE=2,00m
LARGHEZZA CAREGGIATA=7,50m
RAGGIO ESTERNO=16,00m
DIAMETRO ESTERNO=32,00m

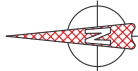

ROTONDE "R3"