


ROTONDA "R1"

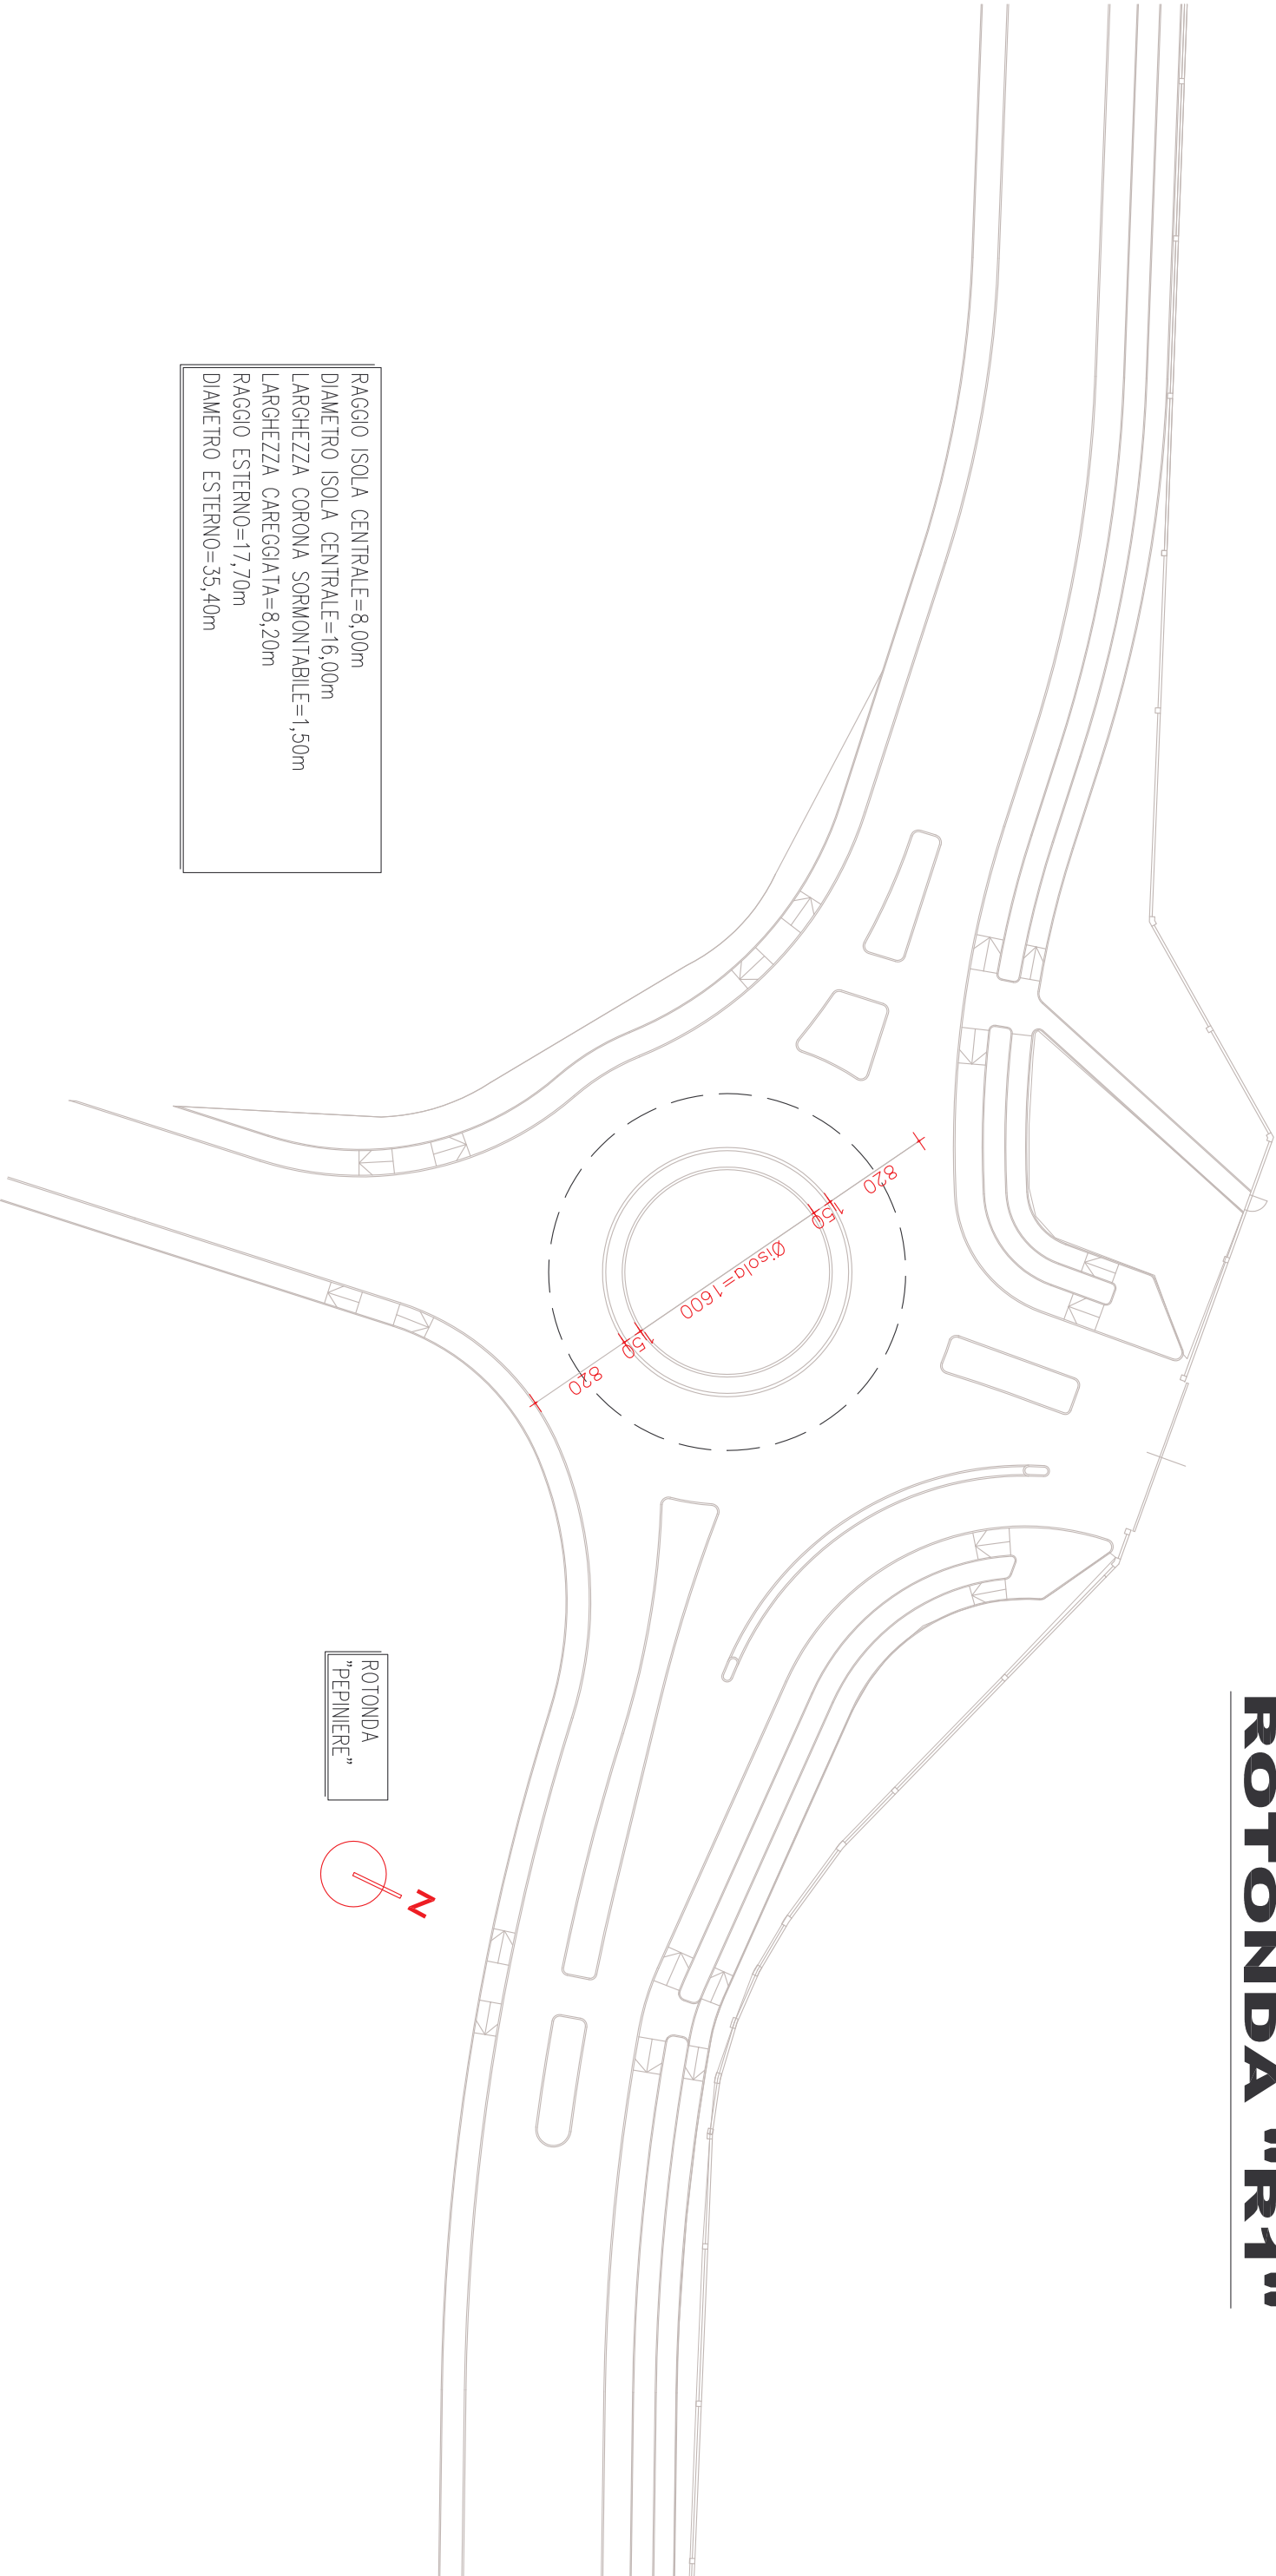

RAGGIO ISOLA CENTRALE=8,00m
DIAMETRO ISOLA CENTRALE=16,00m
LARGHEZZA CORONA SORMONTABILE=1,50m
LARGHEZZA CAREGGIATA=8,20m
RAGGIO ESTERNO=17,70m
DIAMETRO ESTERNO=35,40m

ROTONDA
"PEPINIERE"

