


ROTONDA "R8"

PROSPETTO



SEZIONE TRASVERSALE A-A

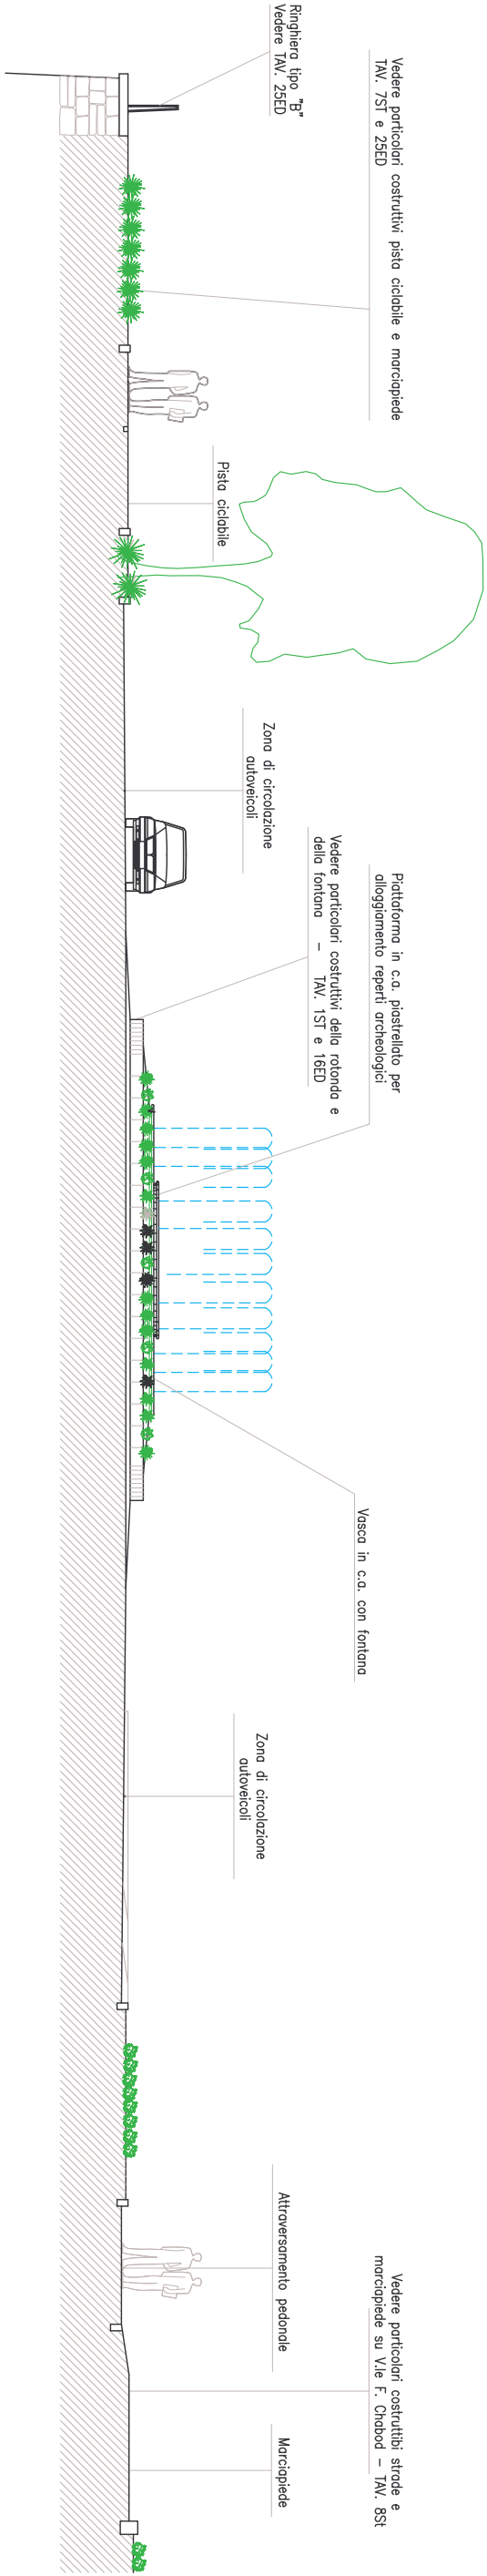