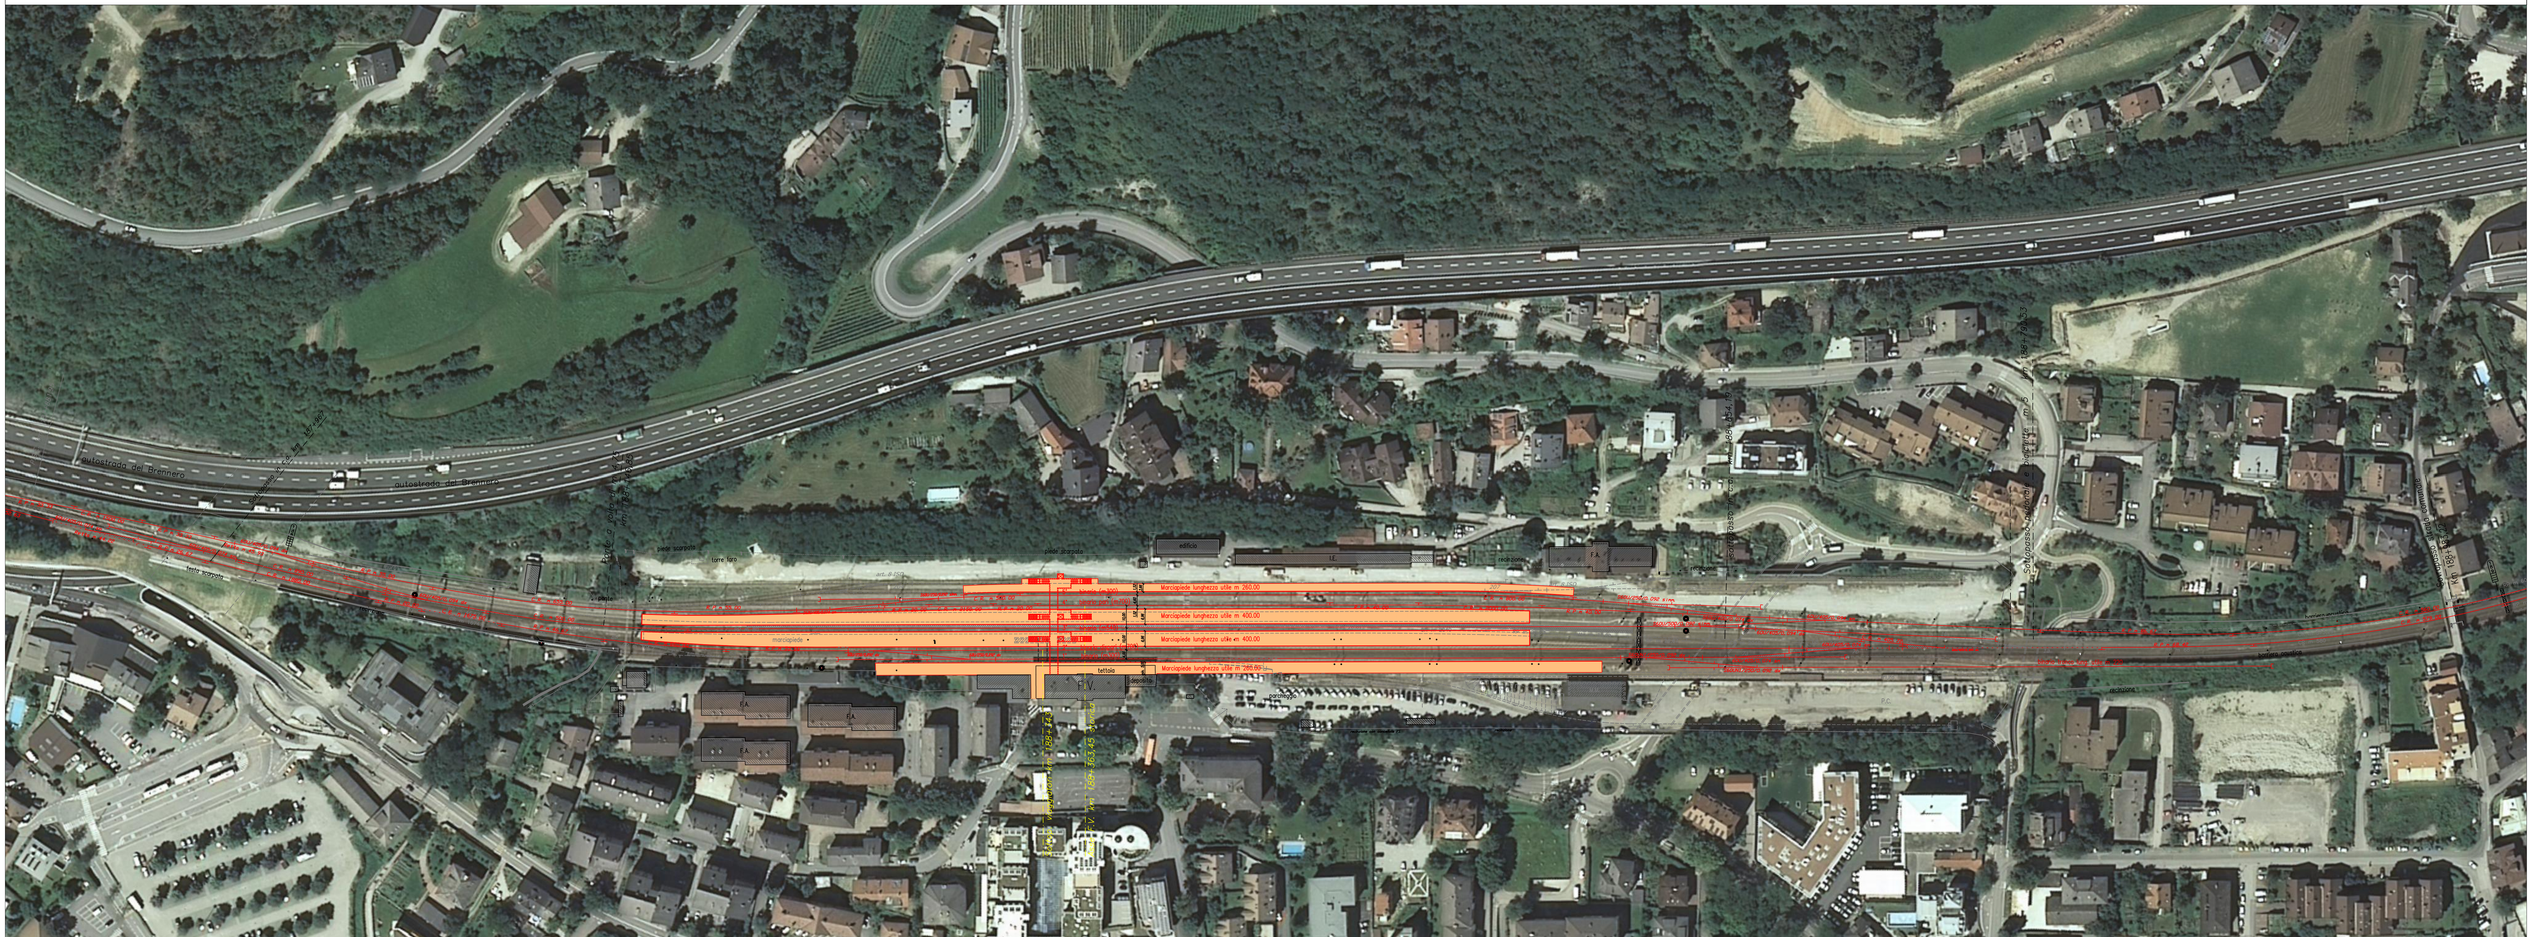BEISPIEL GLEISPLAN BHF BRIXEN / ESEMPIO PRG STAZIONE DI BRESSANONE M / scala 1:1000