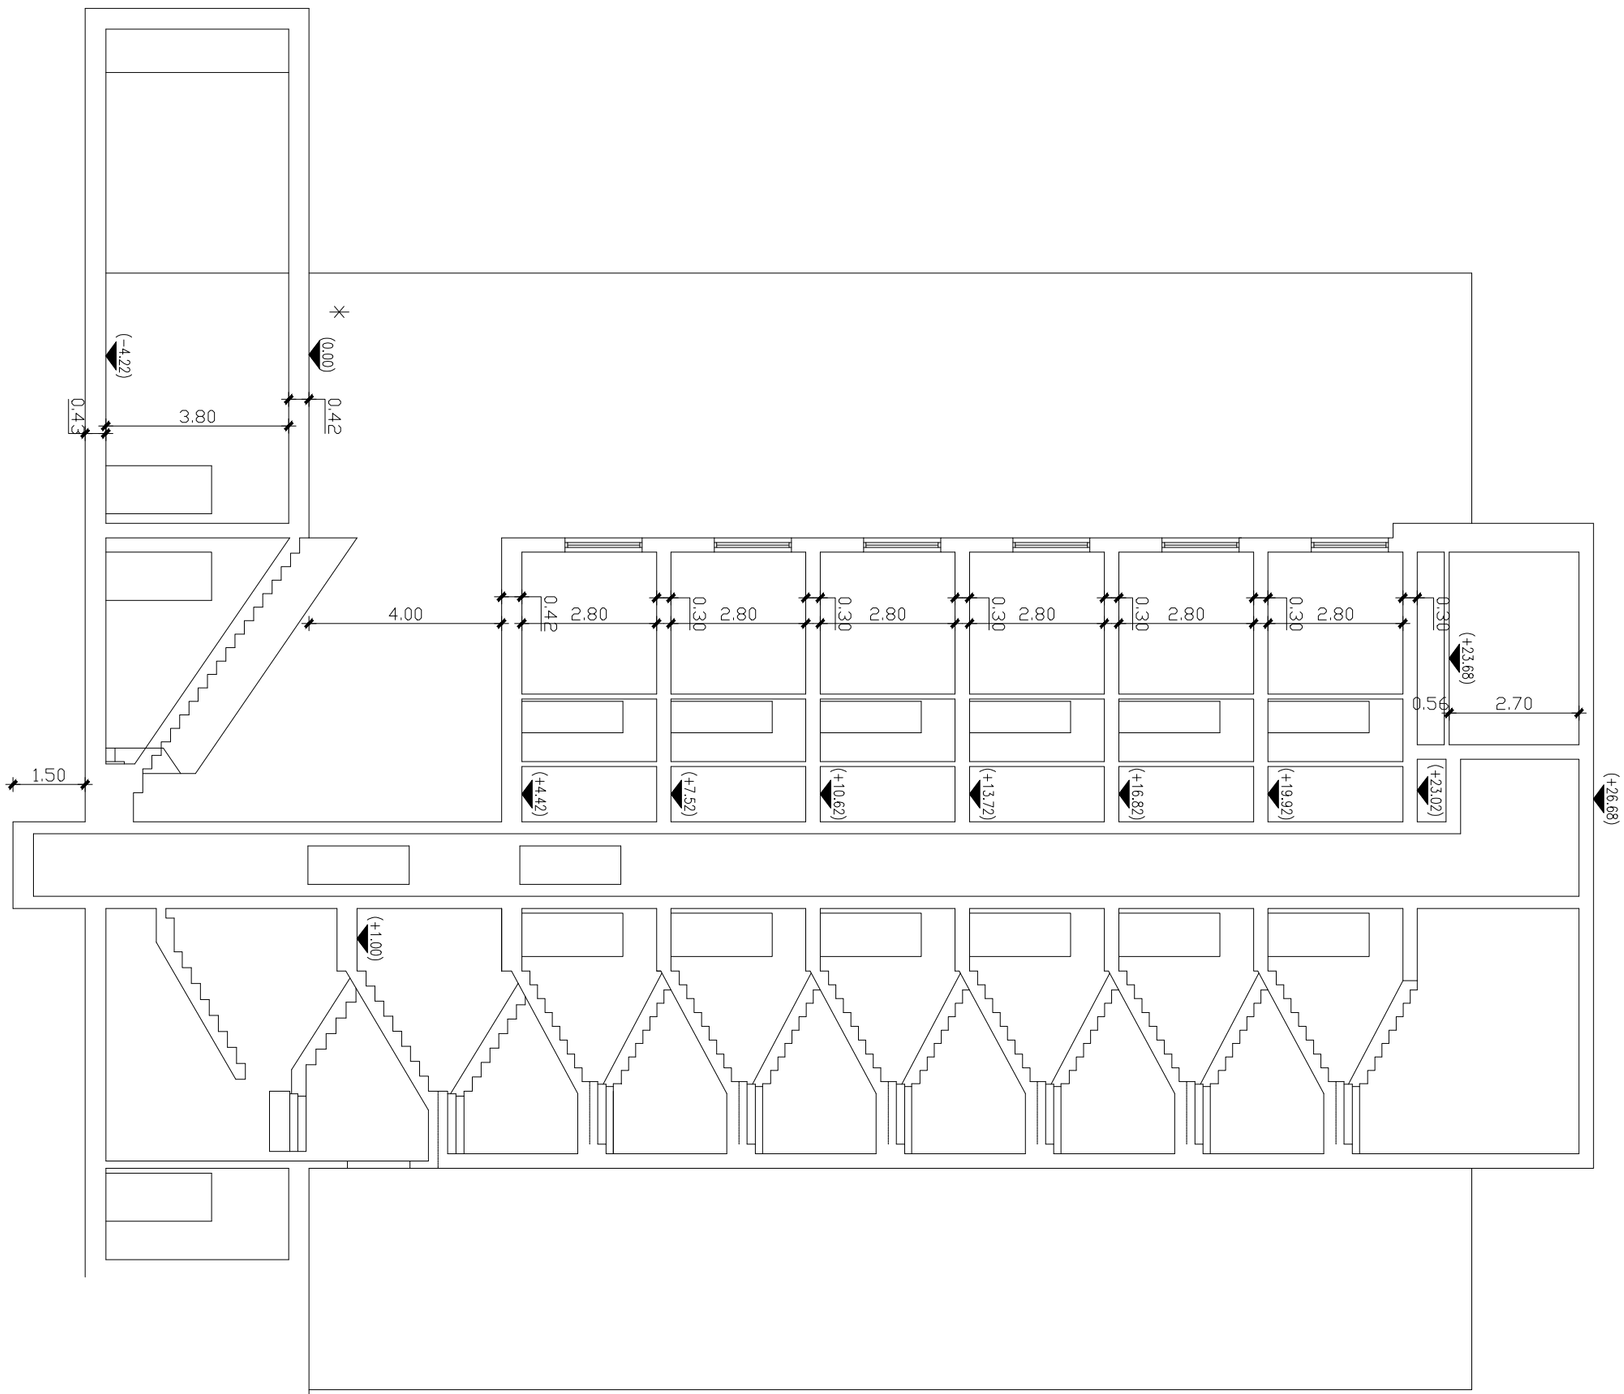

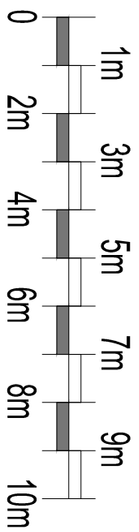

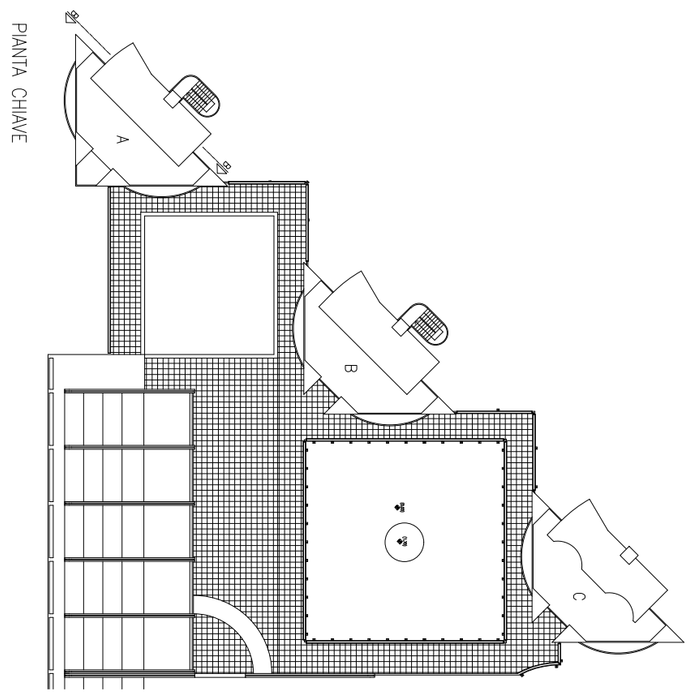

C. I. G. xxxxxxxx	**REGIONE UMBRIA** **Comune di Terni** **Via C. A. Dalla Chiesa**
ELABORATO N. **Ar. 18**	DESCRIZIONE INTERVENTO: LOTTO 2 - AFFIDAMENTO SERVIZIO DI INGEGNERIA E INDAGINI STRUMENTALI FINALIZZATI ALLA VERIFICA DELLA VULNERABILITA' SISMICA DI CUI ALL'O.P.C.M. 3274/03
	DESCRIZIONE ELABORATO: SEZIONE TIPO B-B (A-B-C)
	N.B. La posizione delle tramezzature interne potrebbe aver subito delle variazioni