



33.92

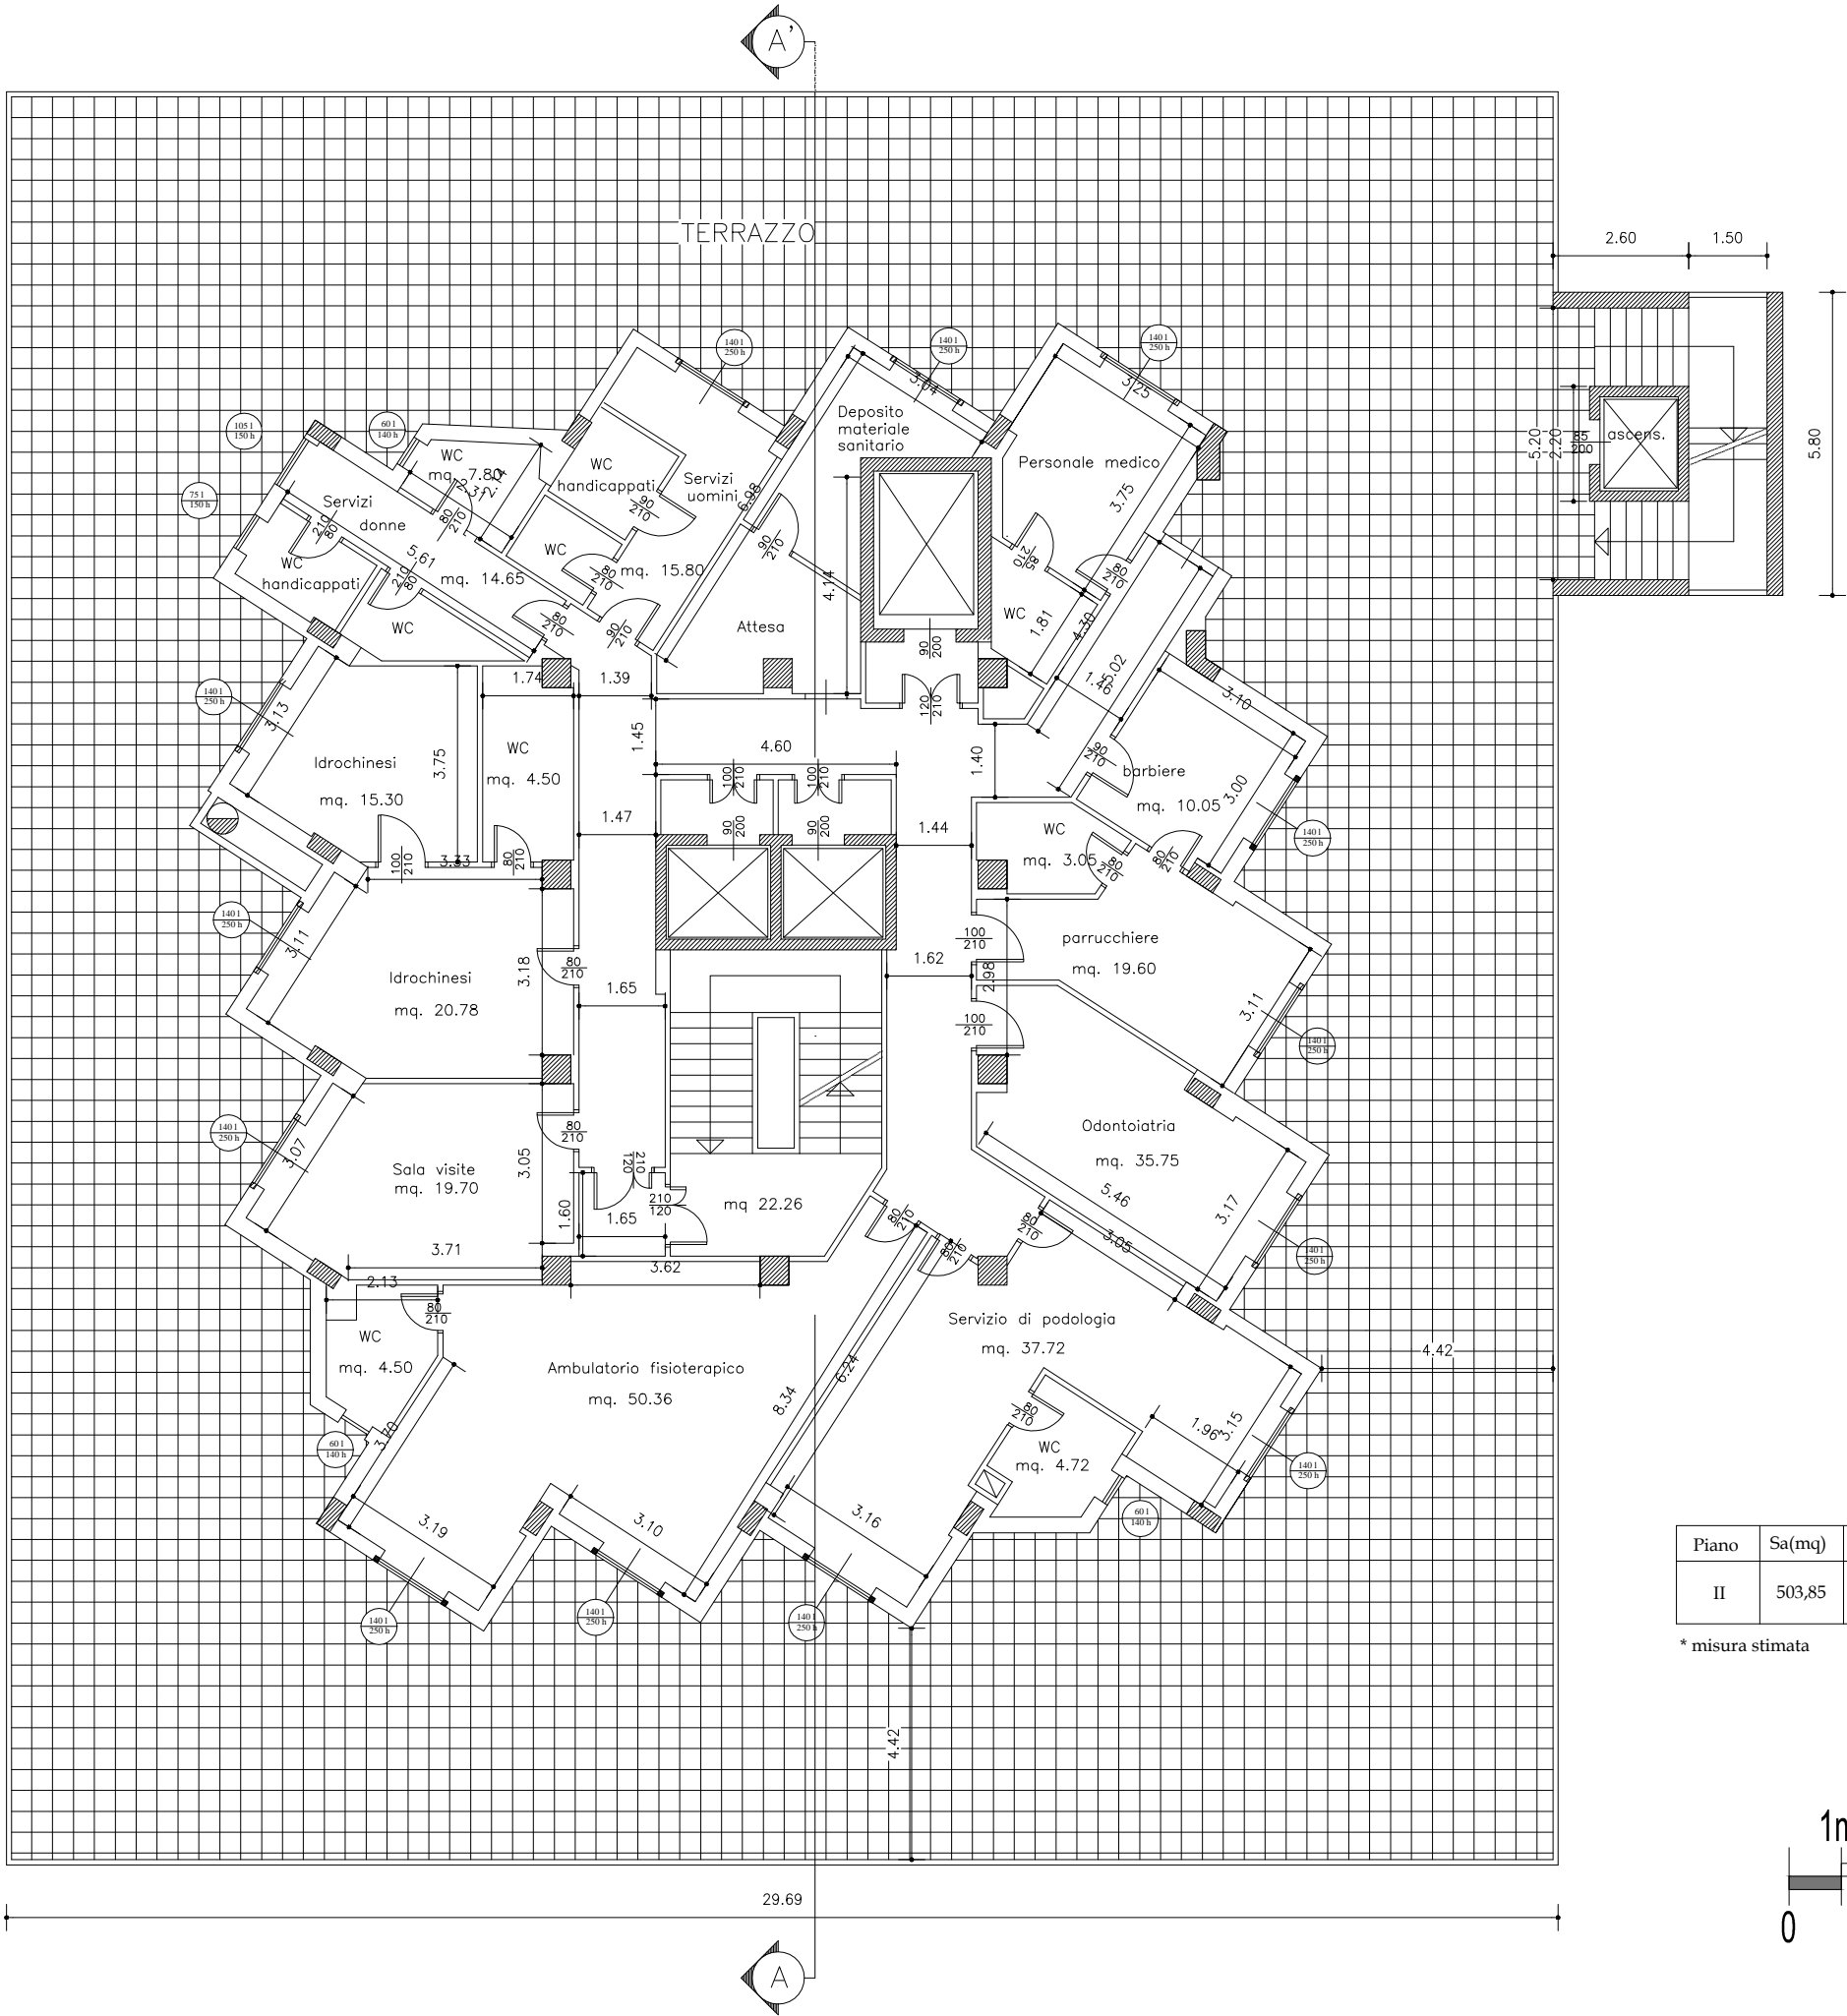

Piano	Sa(mq)	Ha(ml)	Sb(mq)	Hb(ml)	Sc(mq)	Hc(ml)	Vol.(mc)
II	503,85	3,15	25,50	3,15	25,34	3,15	1747,26

* misura stimata

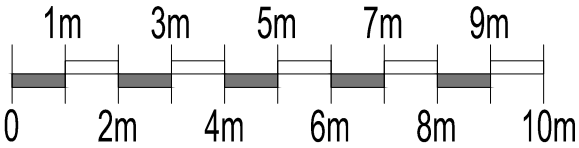

REGIONE ABRUZZO
Comune Montesilvano
Via Lago di Como 1

C. I. G.
xxxxxxx

ELABORATO N.

Ar. 03

DESCRIZIONE INTERVENTO

DESCRIZIONE ELABORATO

LOTTO 2 - AFFIDAMENTO SERVIZIO DI INGEGNERIA E INDAGINI STRUMENTALI FINALIZZATI ALLA VERIFICA DELLA VULNERABILITA' SISMICA DI CUI ALL'O.P.C.M. 3274/03

N.B. La posizione delle tramezzature interne potrebbe aver subito delle variazioni