



ERDGESCHOSS - PIANO TERRA  
ANORDNUNG MEHRZWECKSAAL - CONFIGURAZIONE SALA PLURIUSO

ERDGESCHOSS - PIANO TERRA  
ANORDNUNG MENSA - CONFIGURAZIONE MENSA

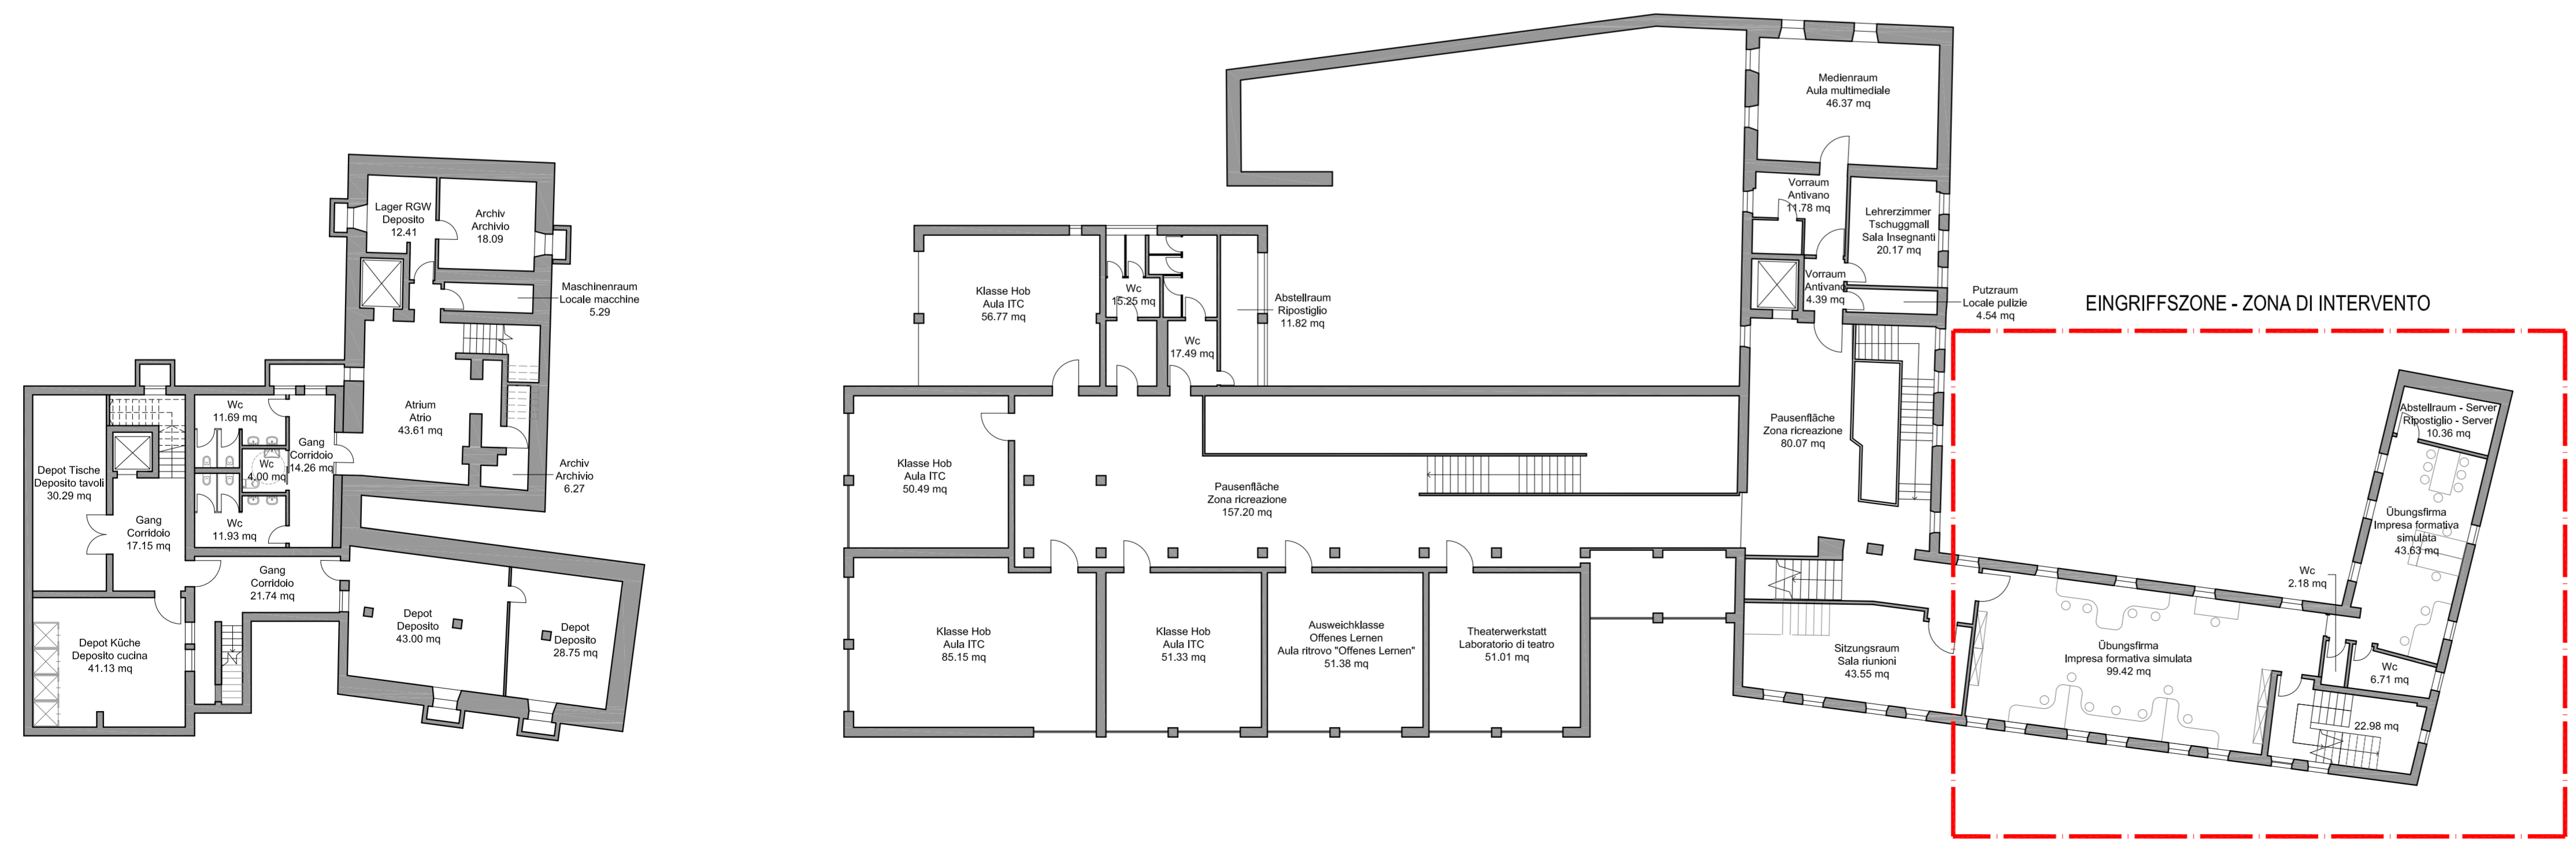

UNTERGESCHOSS - PIANO INTERRATO

2. OBERGESCHOSS - SECONDO PIANO

Autonome Provinz Bozen Assessorat für Bauen Abt. 11 - Hochbau und technischer Dienst		 Provincia Autonoma di Bolzano Assessorato ai lavori pubblici Rip. 11 - Edilizia e servizio tecnico		Provincia Autonoma de Bulsan Assessorat per i lueus publics Rep. 11 - Frabich y servisic technich	
Projekt		Progetto			
REALISIERUNG EINER NEUEN SCHULMENSA IN DER GEMEINDE STERZING		REALIZZAZIONE DI UNA NUOVA MENSA SCOLASTICA NEL COMUNE DI VIPITENO			
<b>MACHBARKEITSSTUDIE - STUDIO DI FATTIBILITÀ</b>					
Planinhalt		Contenuto			
PROJEKT GRUNDRISS UNTERGESCHOSS - ERDGESCHOSS - 2. OBERGESCHOSS		PROGETTO PIANTA PIANO INTERRATO - TERRA - SECONDO PIANO		Plan Nr.   Tavola n. <b>01</b>	
Maßstab Scale	1:200	Der Architekt Divisione UTM	Dott. Arch. Andrea Segal	Verfasst Elaborato	Publ. Facen Datum 07.2012
Bauherr   Committente		Planer   Progettista			
Dr. Ing. Maurizio Palat Abt. 11 - Hochbau und technischer Dienst Rip. 11 - Edilizia e servizio tecnico 39100 BOZEN   BOLZANO Ortsstr. 2 - 4h City tel. 0471412336-37   fax 0471412329		Dr. Arch. Josef March Ressort für Bauen, Vermögen, Industrielle Schule und Kultur Ripartimento di Beni pubblici, patrimonio, scuola e cultura bulsa 39100 BOZEN   BOLZANO Ortsstr. 2 - 4h City tel. 0471412390   fax 0471412393			
Genehmigungen		Approvazioni			
<small>Aut. 11.1 Hochbau Ost, LH 2, C/Projekt. 2 - 39100 BOZEN   Uff. 11.1 Edilizia est. Pal. prov. 2, Via C/Projekt. 2, 39100 BOLZANO tel. 0471 41 23 80-81   fax 0471 41 23 98   e-mail: edilizia.est@provincia.bz.it</small>					