


- LVP = larghezza vano passaggio
free passage width
- LF = distanza tra i laterali fissi
distance between fixed frame sides
- LA = larghezza anta mobile
sliding door width
- X = distanza per prevenire l'intrappolamento dita (solo se $G > 8\text{mm.}$) / min 25 mm.
distance to avoid finger trap (only if $G > 8\text{mm.}$) / min 25 mm.
- LC = LT = lunghezza carter e traversa
carter and support frame lenght
- HVP = altezza vano passaggio
free passage height
- LH = altezza sotto carter
height below carter
- HA = altezza anta mobile
sliding door height
- GP = guida a pavimento
floor sliding guide

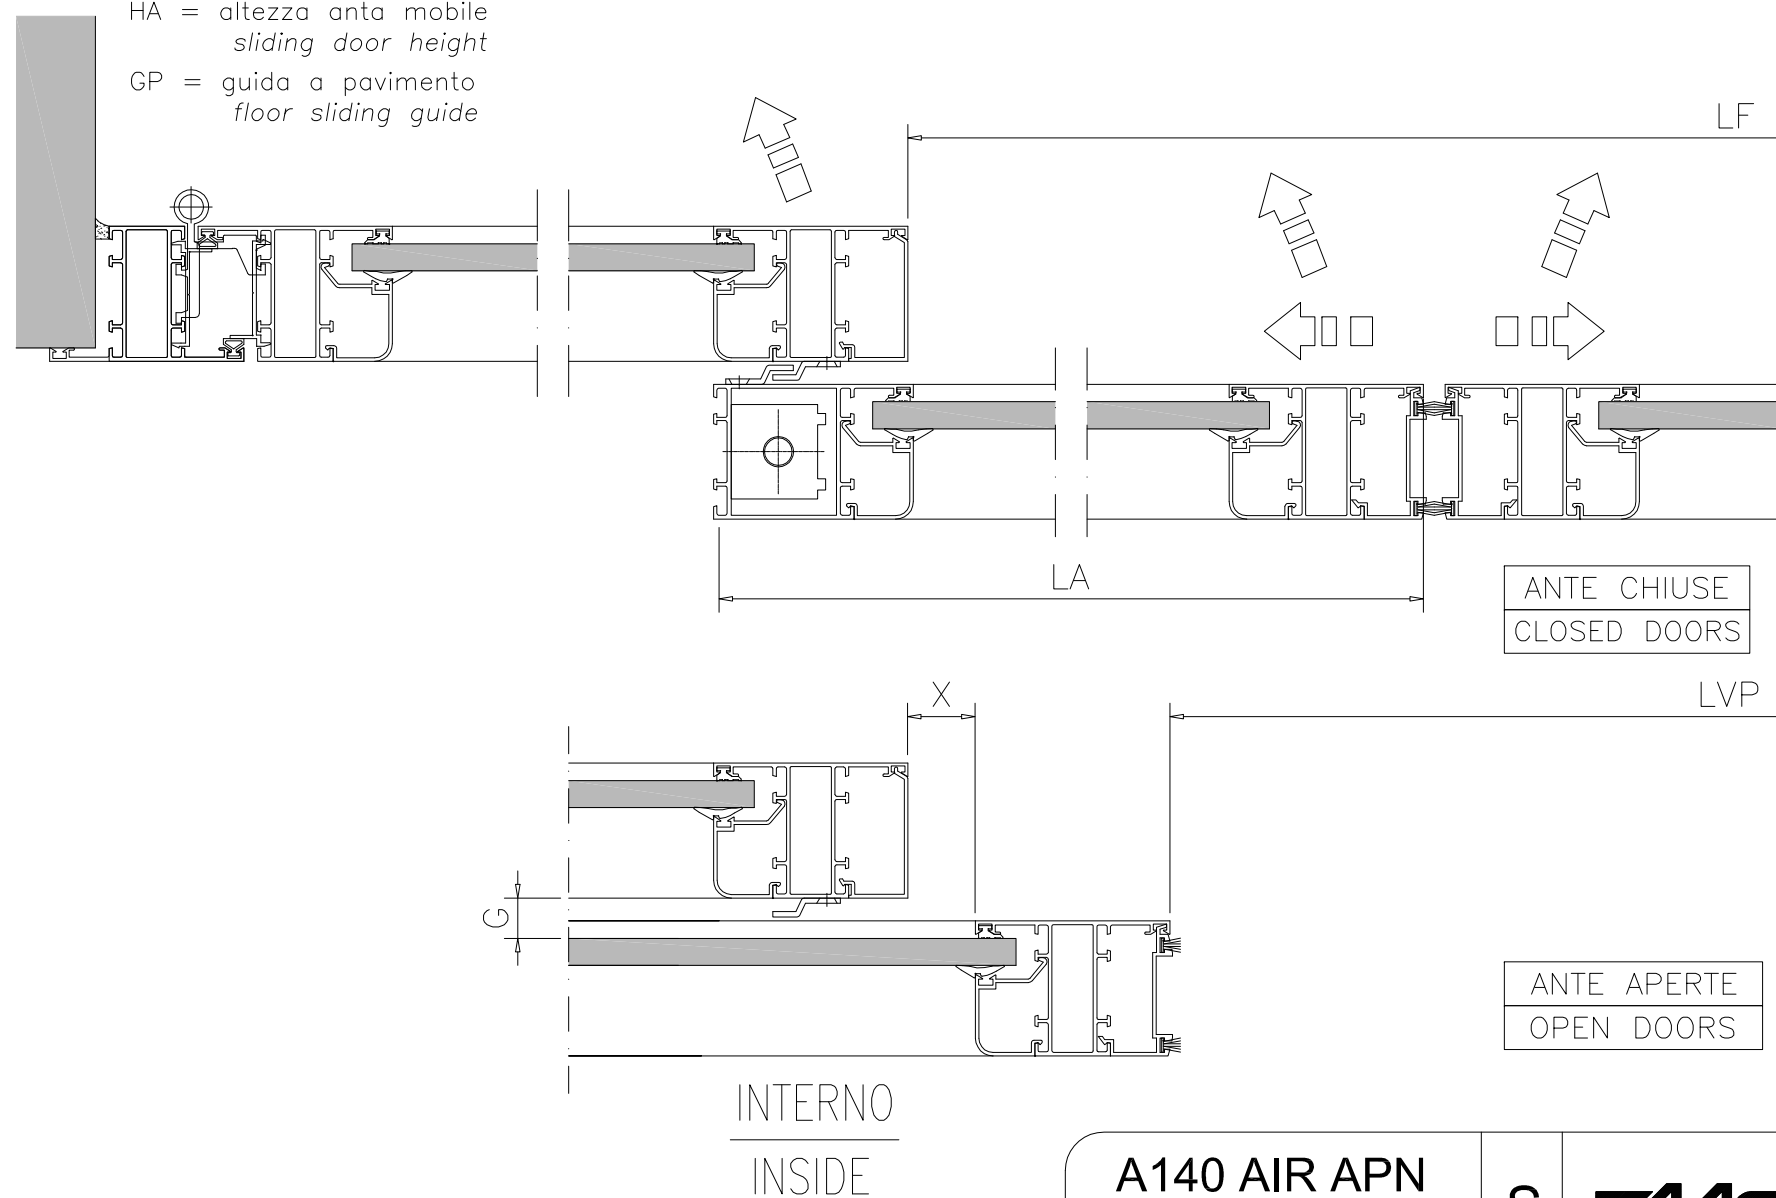

A140 AIR APN
2 ante scorrevoli
+ 2 semifissi laterali

S

FAAC