

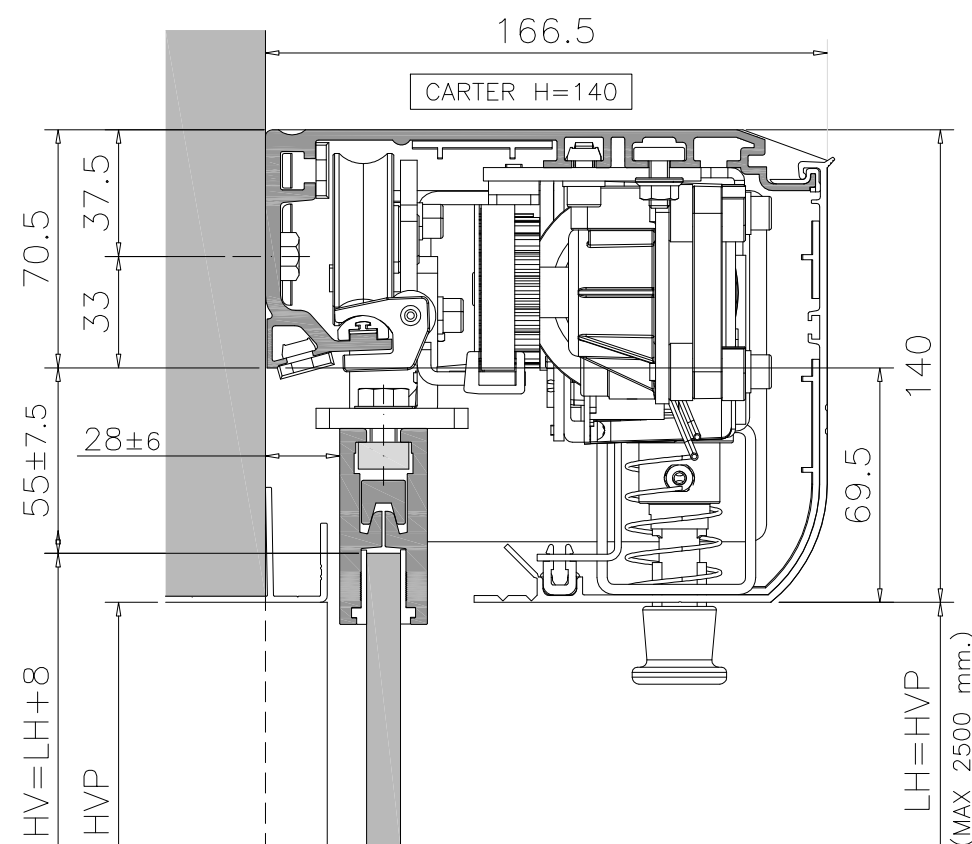
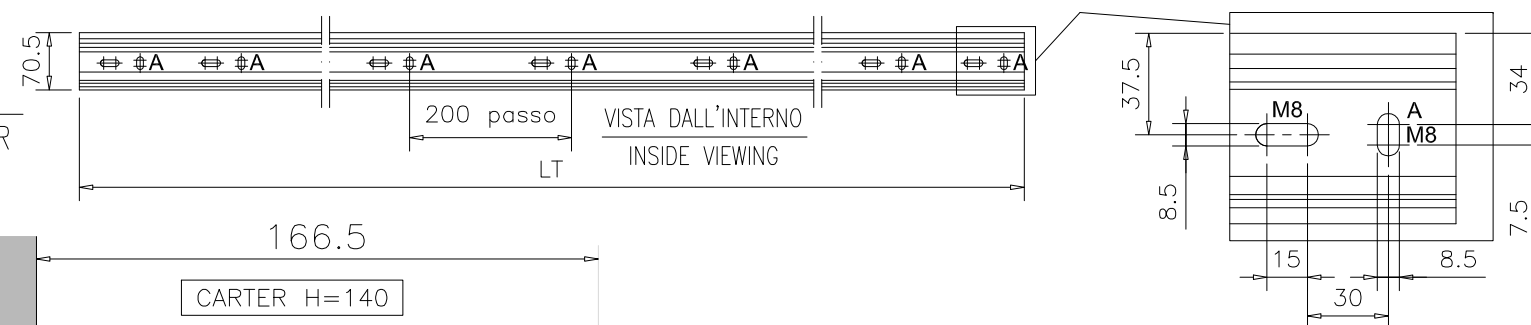


PARTICOLARE FORATURA TRAVERSA
SUPPORT FRAME DRILLING PARTICULAR

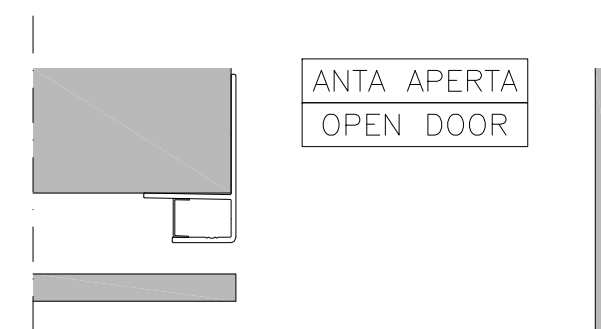

- LVP = larghezza vano passaggio
free passage width
- LF = distanza tra i laterali fissi
distance between fixed frame sides
- LA = larghezza anta mobile
sliding door width
- X = distanza per prevenire l'intrappolamento dita
(solo se $G > 8\text{mm.}$) / min 25 mm.
distance to avoid finger trap
(only if $G > 8\text{mm.}$) / min 25 mm.
- LC = LT = lunghezza carter e traversa
carter and support frame length
- HVP = altezza vano passaggio
free passage height
- LH = altezza sotto carter
height below carter
- HV = altezza vetro
glazing height
- GP = guida a pavimento
floor sliding guide

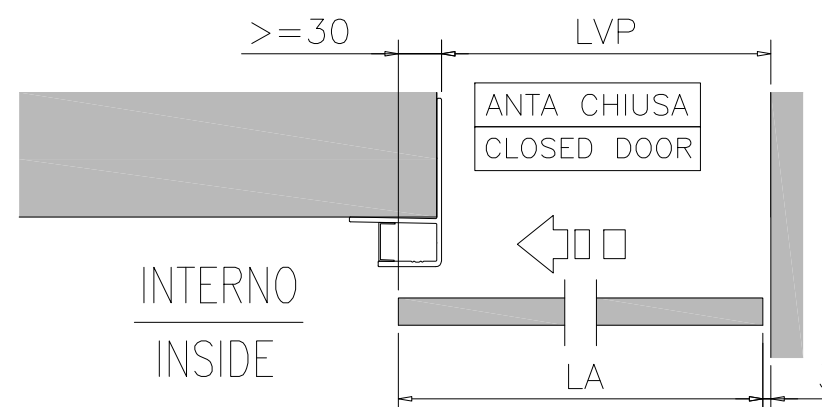

A140 AIR FL
1 anta scorrevole

R

FAAC